



Фасад в осях М-А

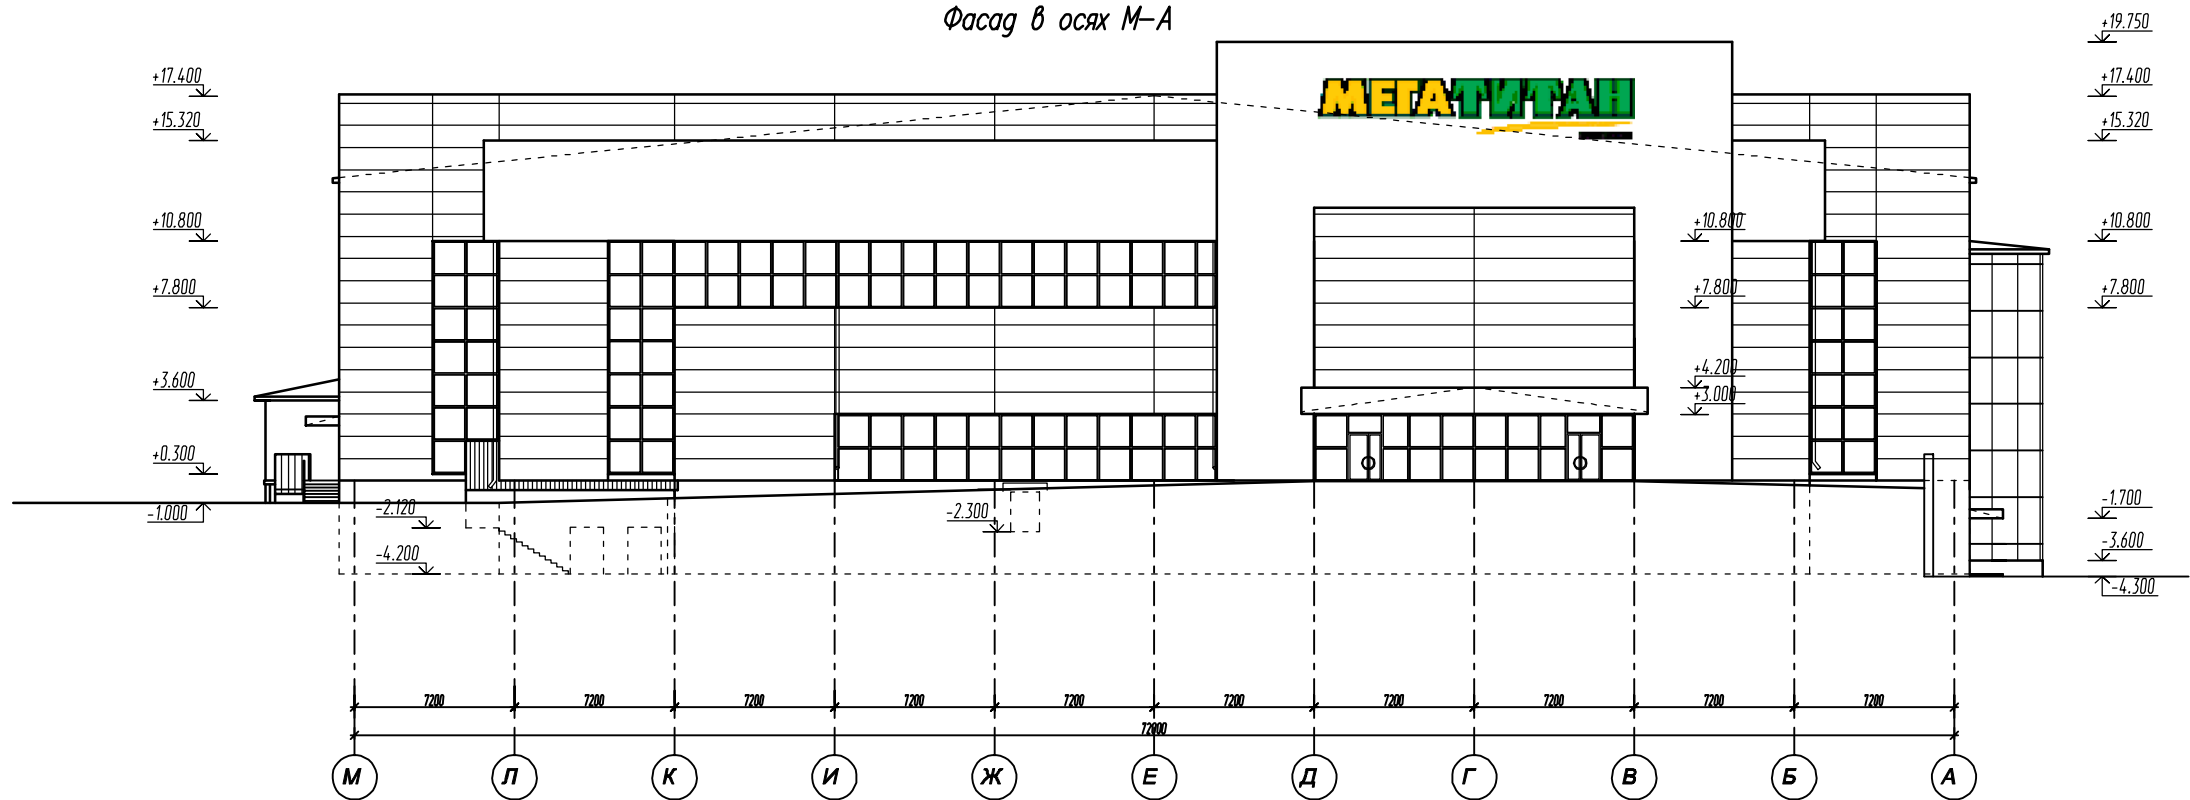

Фасад в осях 1-15

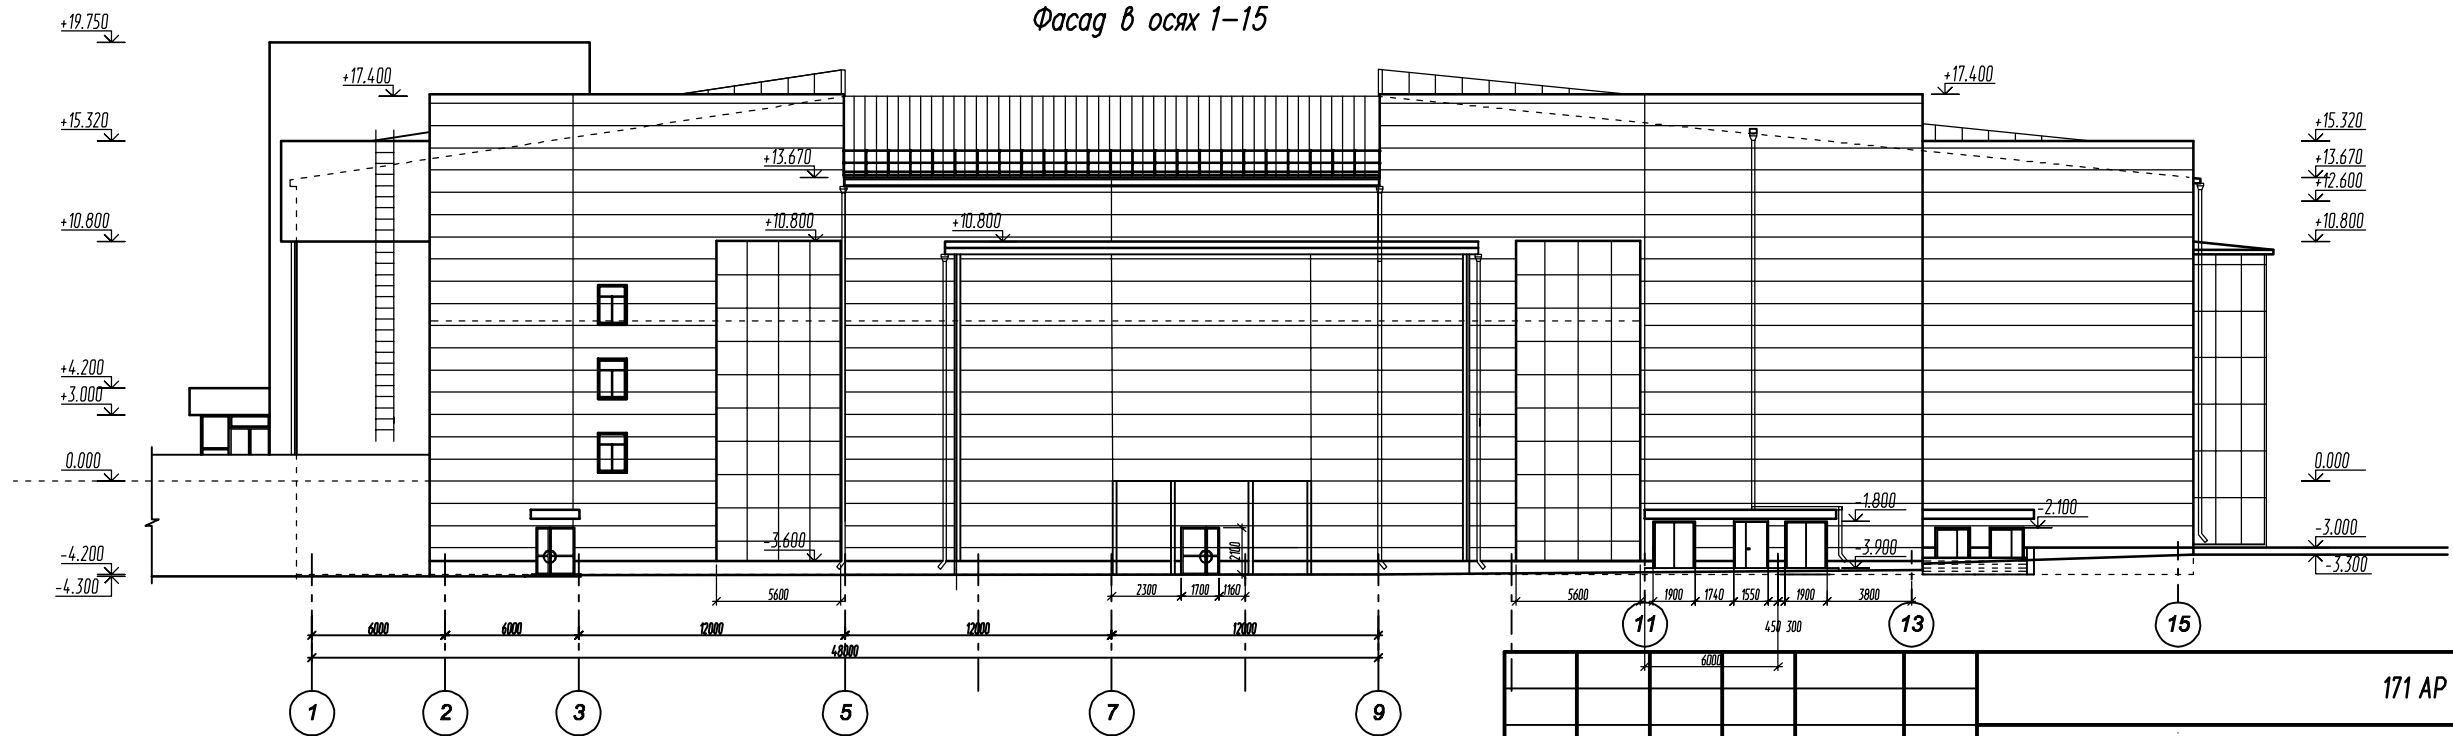


ВЕДОМОСТЬ ОТДЕЛКИ:


Стены - сэндвич-панели "Термолэнд" цвет RAL 1016, 2011, 6024.
Цоколь - фасадная керамогранитная плитка (ГОСТ 13996-93) цвет RAL 7040.
Крыша - двускатная, бесчердачная. Кровля выполняется из сэндвич-панелей марки "Термолэнд", цвет RAL 7040.
Крыльца, ступени, пандусы - плитка с антискользящим эффектом.
Ограждение лестниц - металлическое.
Входная группа - Фасадная система ALUCOM, цвет RAL 1016, 6024.
Покрытие наружных лестниц - бетонные плитки с антискользящим покрытием.
Подпорные стенки облицовывать бетонной плиткой под рваный природный камень, цвет серо-бежевый.
Водосточные трубы из оцинков. листа, цвет белый.

						171 AP			
						Юго-Западный торговый центр в 110 квартале Октябрьского района г. Улан-Удэ.			
Изм.	Кол.уч	Лист	N док.	Подпись	Дата		Стадия	Лист	Листов
Разраб.		Уланова З.Д.					Р	7	
Нач. отдела		Сизов В.И.							
		ГИП		Василенко Н.М.			000 "БУРЯТГРАЖДАНПРОЕКТ"		
						Н. Контр.		Сизов В.И.	

Фасад в осях А-М

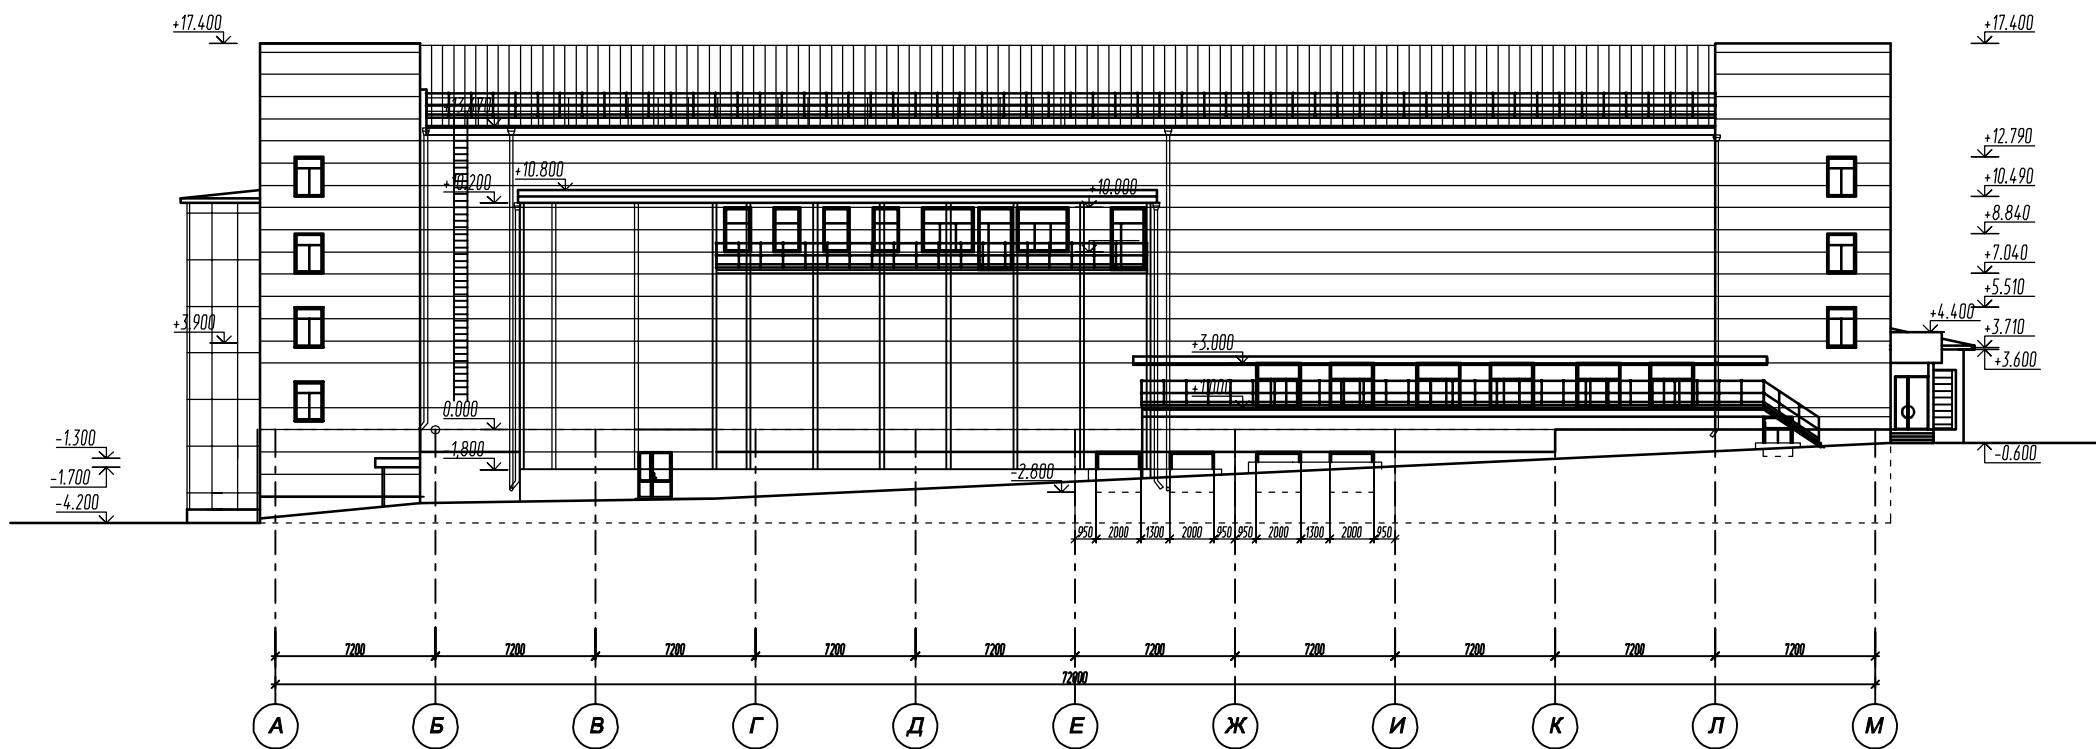


Фасад в осях 15-1

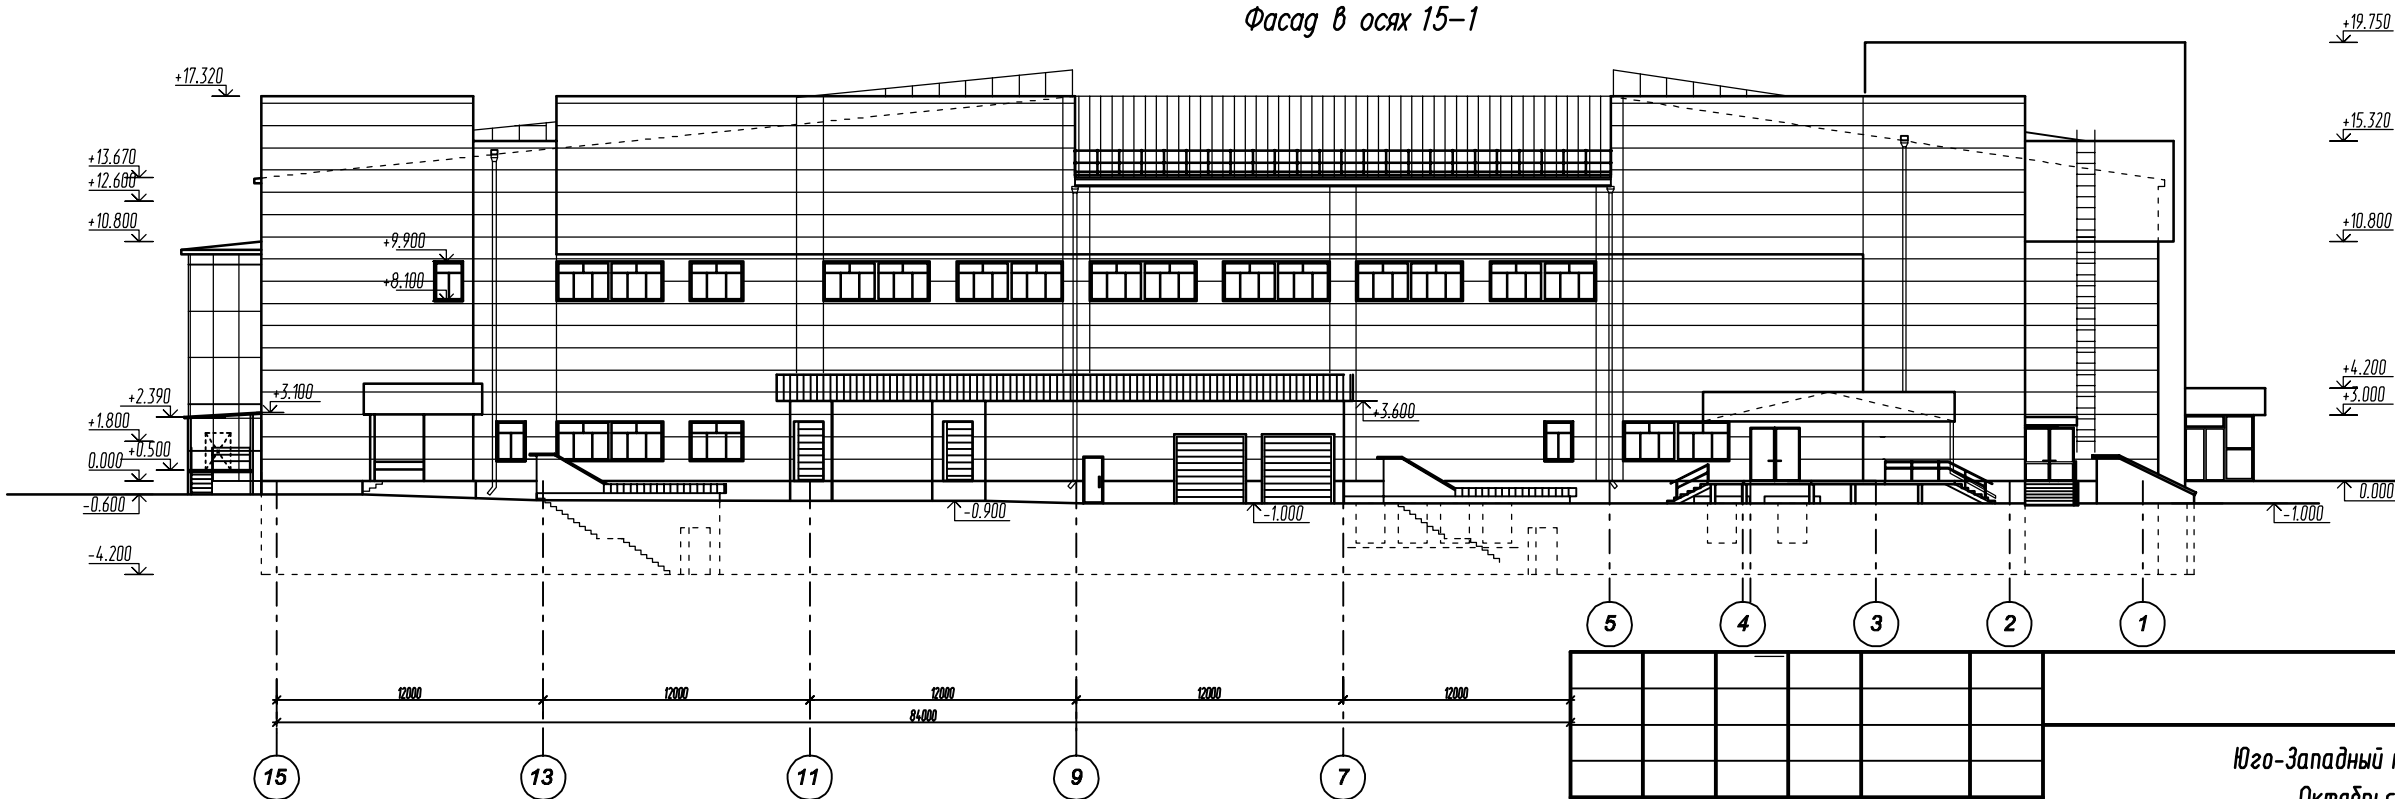


Инв. № подл.	Подпись и дата	Взам. инв. №

171 АР					
Юго-Западный торговый центр в 110 квартале Октябрьского района г. Улан-Удэ.					
Изм.	Кол.уч.	Лист	№ док.	Подпись	Дата
Разраб.		Уланова З.Д.			
Нач. отдела		Сизов В.И.			
ГИП		Василенко Н.М.			
Н. Контр.		Сизов В.И.			
Фасад в осях А-М, 15-1				Стадия	Лист
				Р	8
				000	
				"БУРЯТГРАЖДАНПРОЕКТ"	

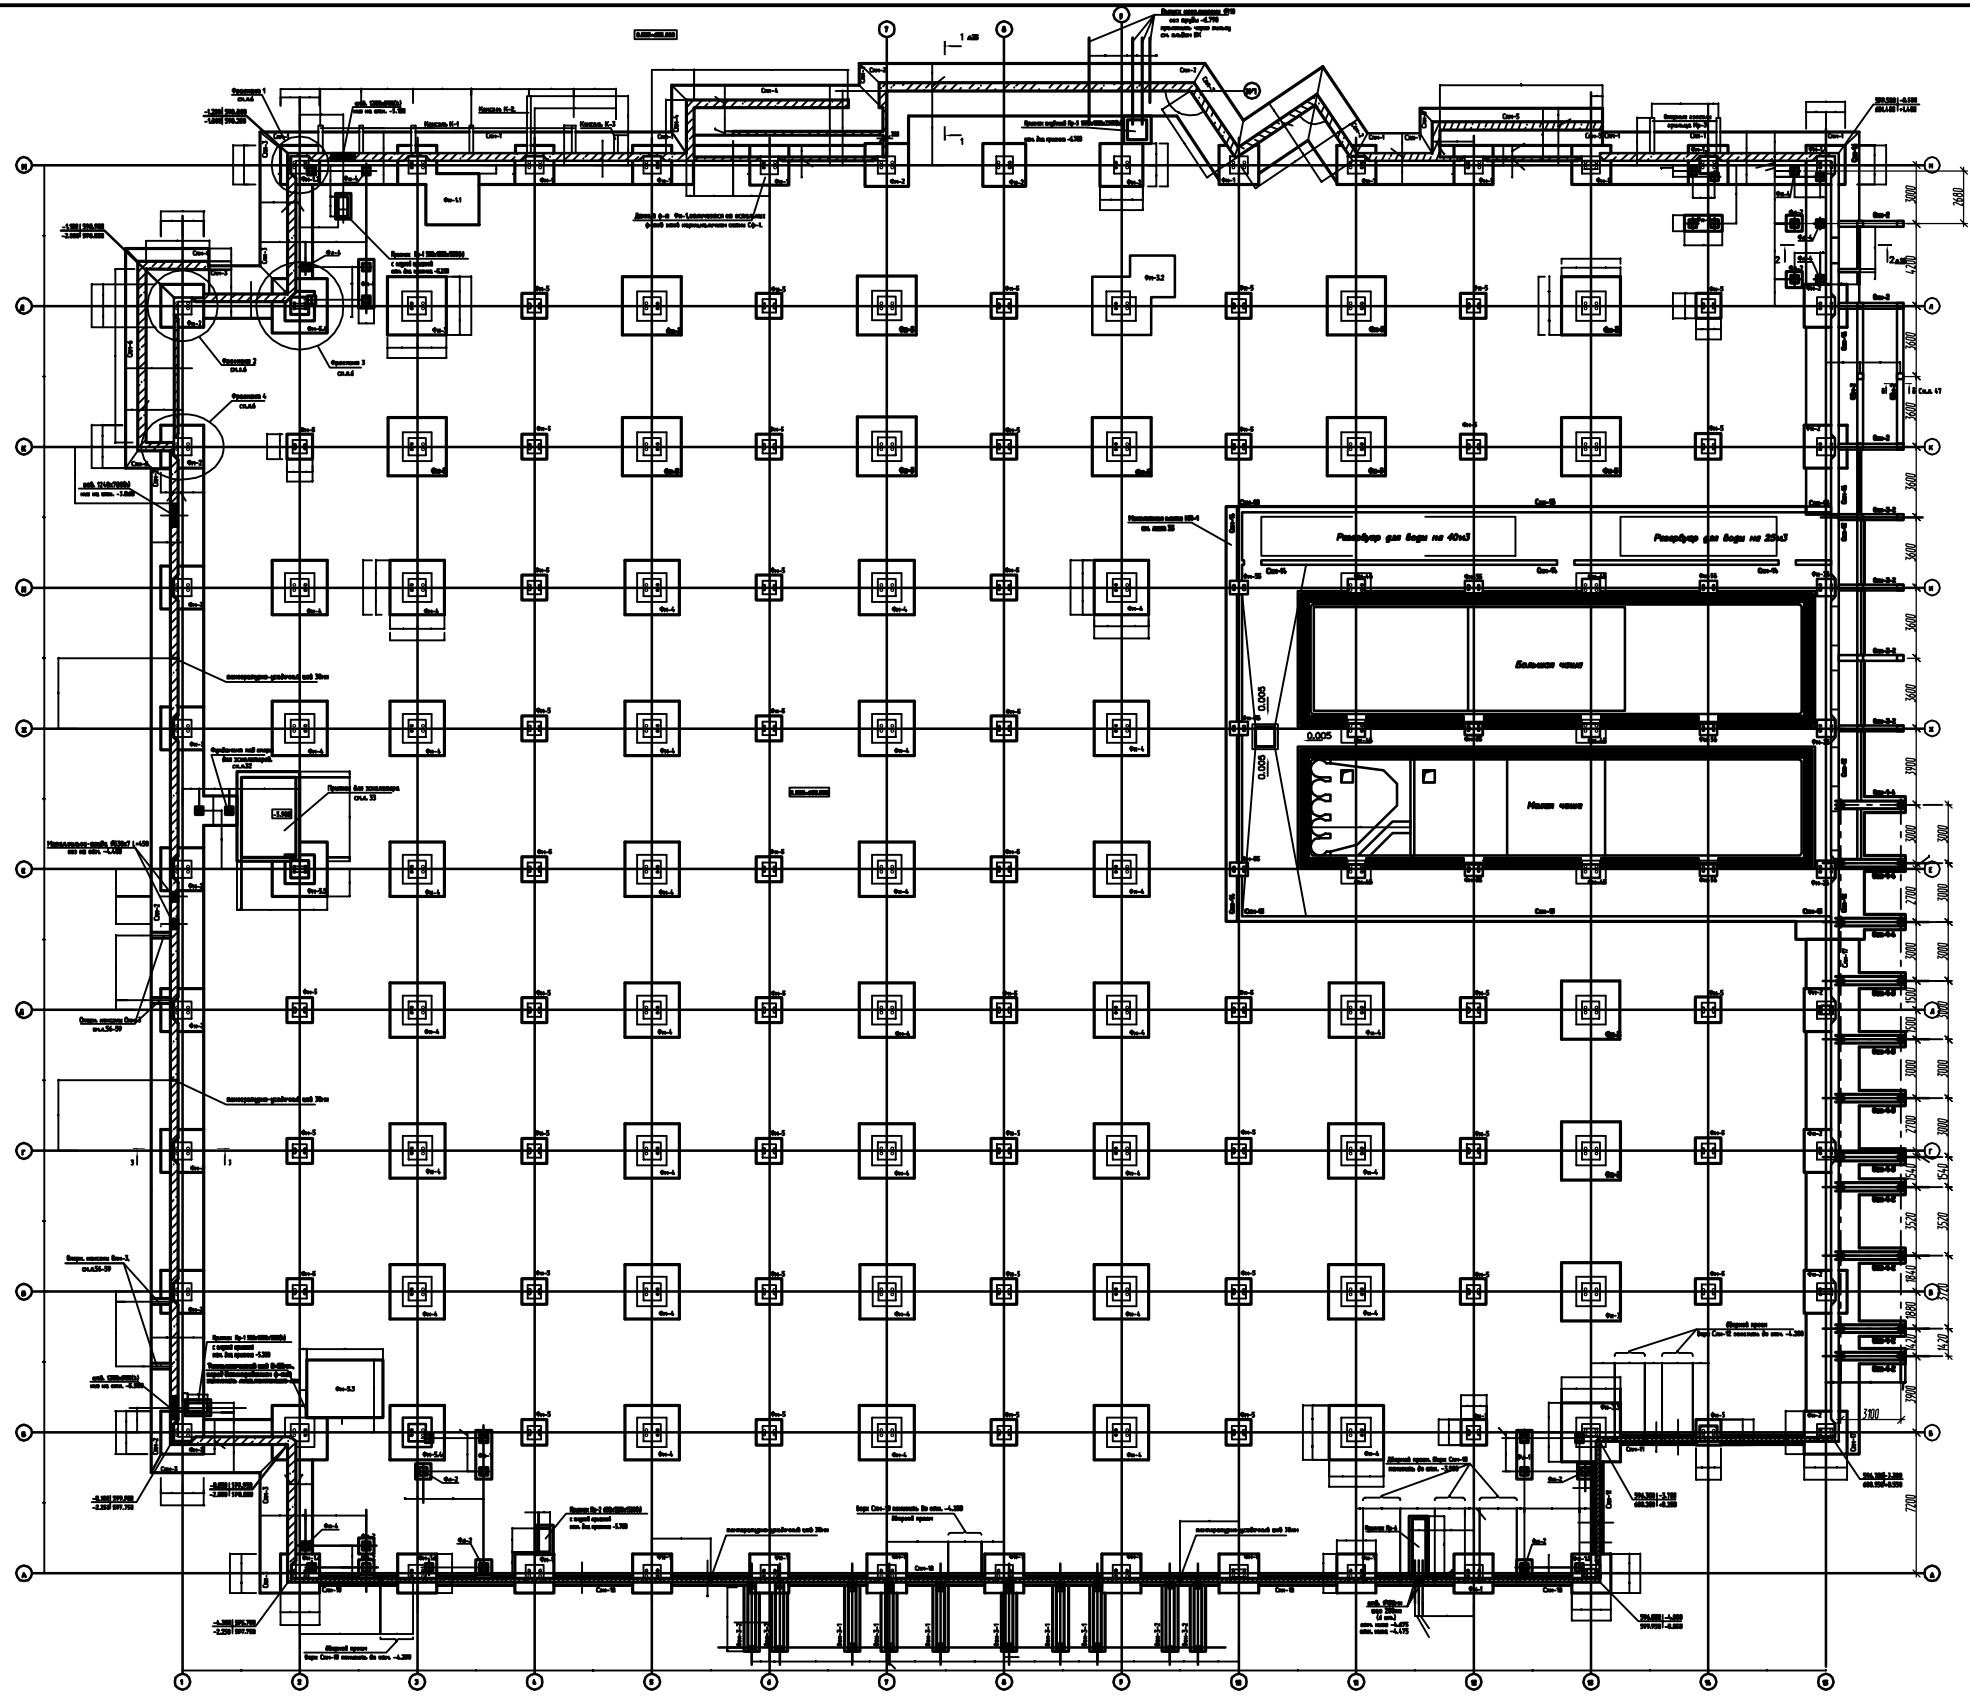

1. В соответствии с проектом, выполненным в 1-м издании, проект выполнен в 1-м издании.
2. Проект выполнен в 1-м издании, проект выполнен в 1-м издании.
3. Проект выполнен в 1-м издании, проект выполнен в 1-м издании.
4. Проект выполнен в 1-м издании, проект выполнен в 1-м издании.
5. Проект выполнен в 1-м издании, проект выполнен в 1-м издании.
6. Проект выполнен в 1-м издании, проект выполнен в 1-м издании.
7. Проект выполнен в 1-м издании, проект выполнен в 1-м издании.
8. Проект выполнен в 1-м издании, проект выполнен в 1-м издании.
9. Проект выполнен в 1-м издании, проект выполнен в 1-м издании.
10. Проект выполнен в 1-м издании, проект выполнен в 1-м издании.

171 AP				
Вос-Западный торговый центр в 110 квартале Октябрьского района г. Улан-Удэ.				
Изм.	Кол.	Дет.	Подпись	Дата
Разраб.	Учред.	Учред.		
Нач. отдела	Сизов В.М.			
ГМТ	Васильева Н.М.			
Н. Кондр.	Сизов В.М.			
План Подоба на отв. - 4.200			Стр.	Лист
			Р	7
			ООО "БУРЯТГРАЖДАНПРОЕКТ"	

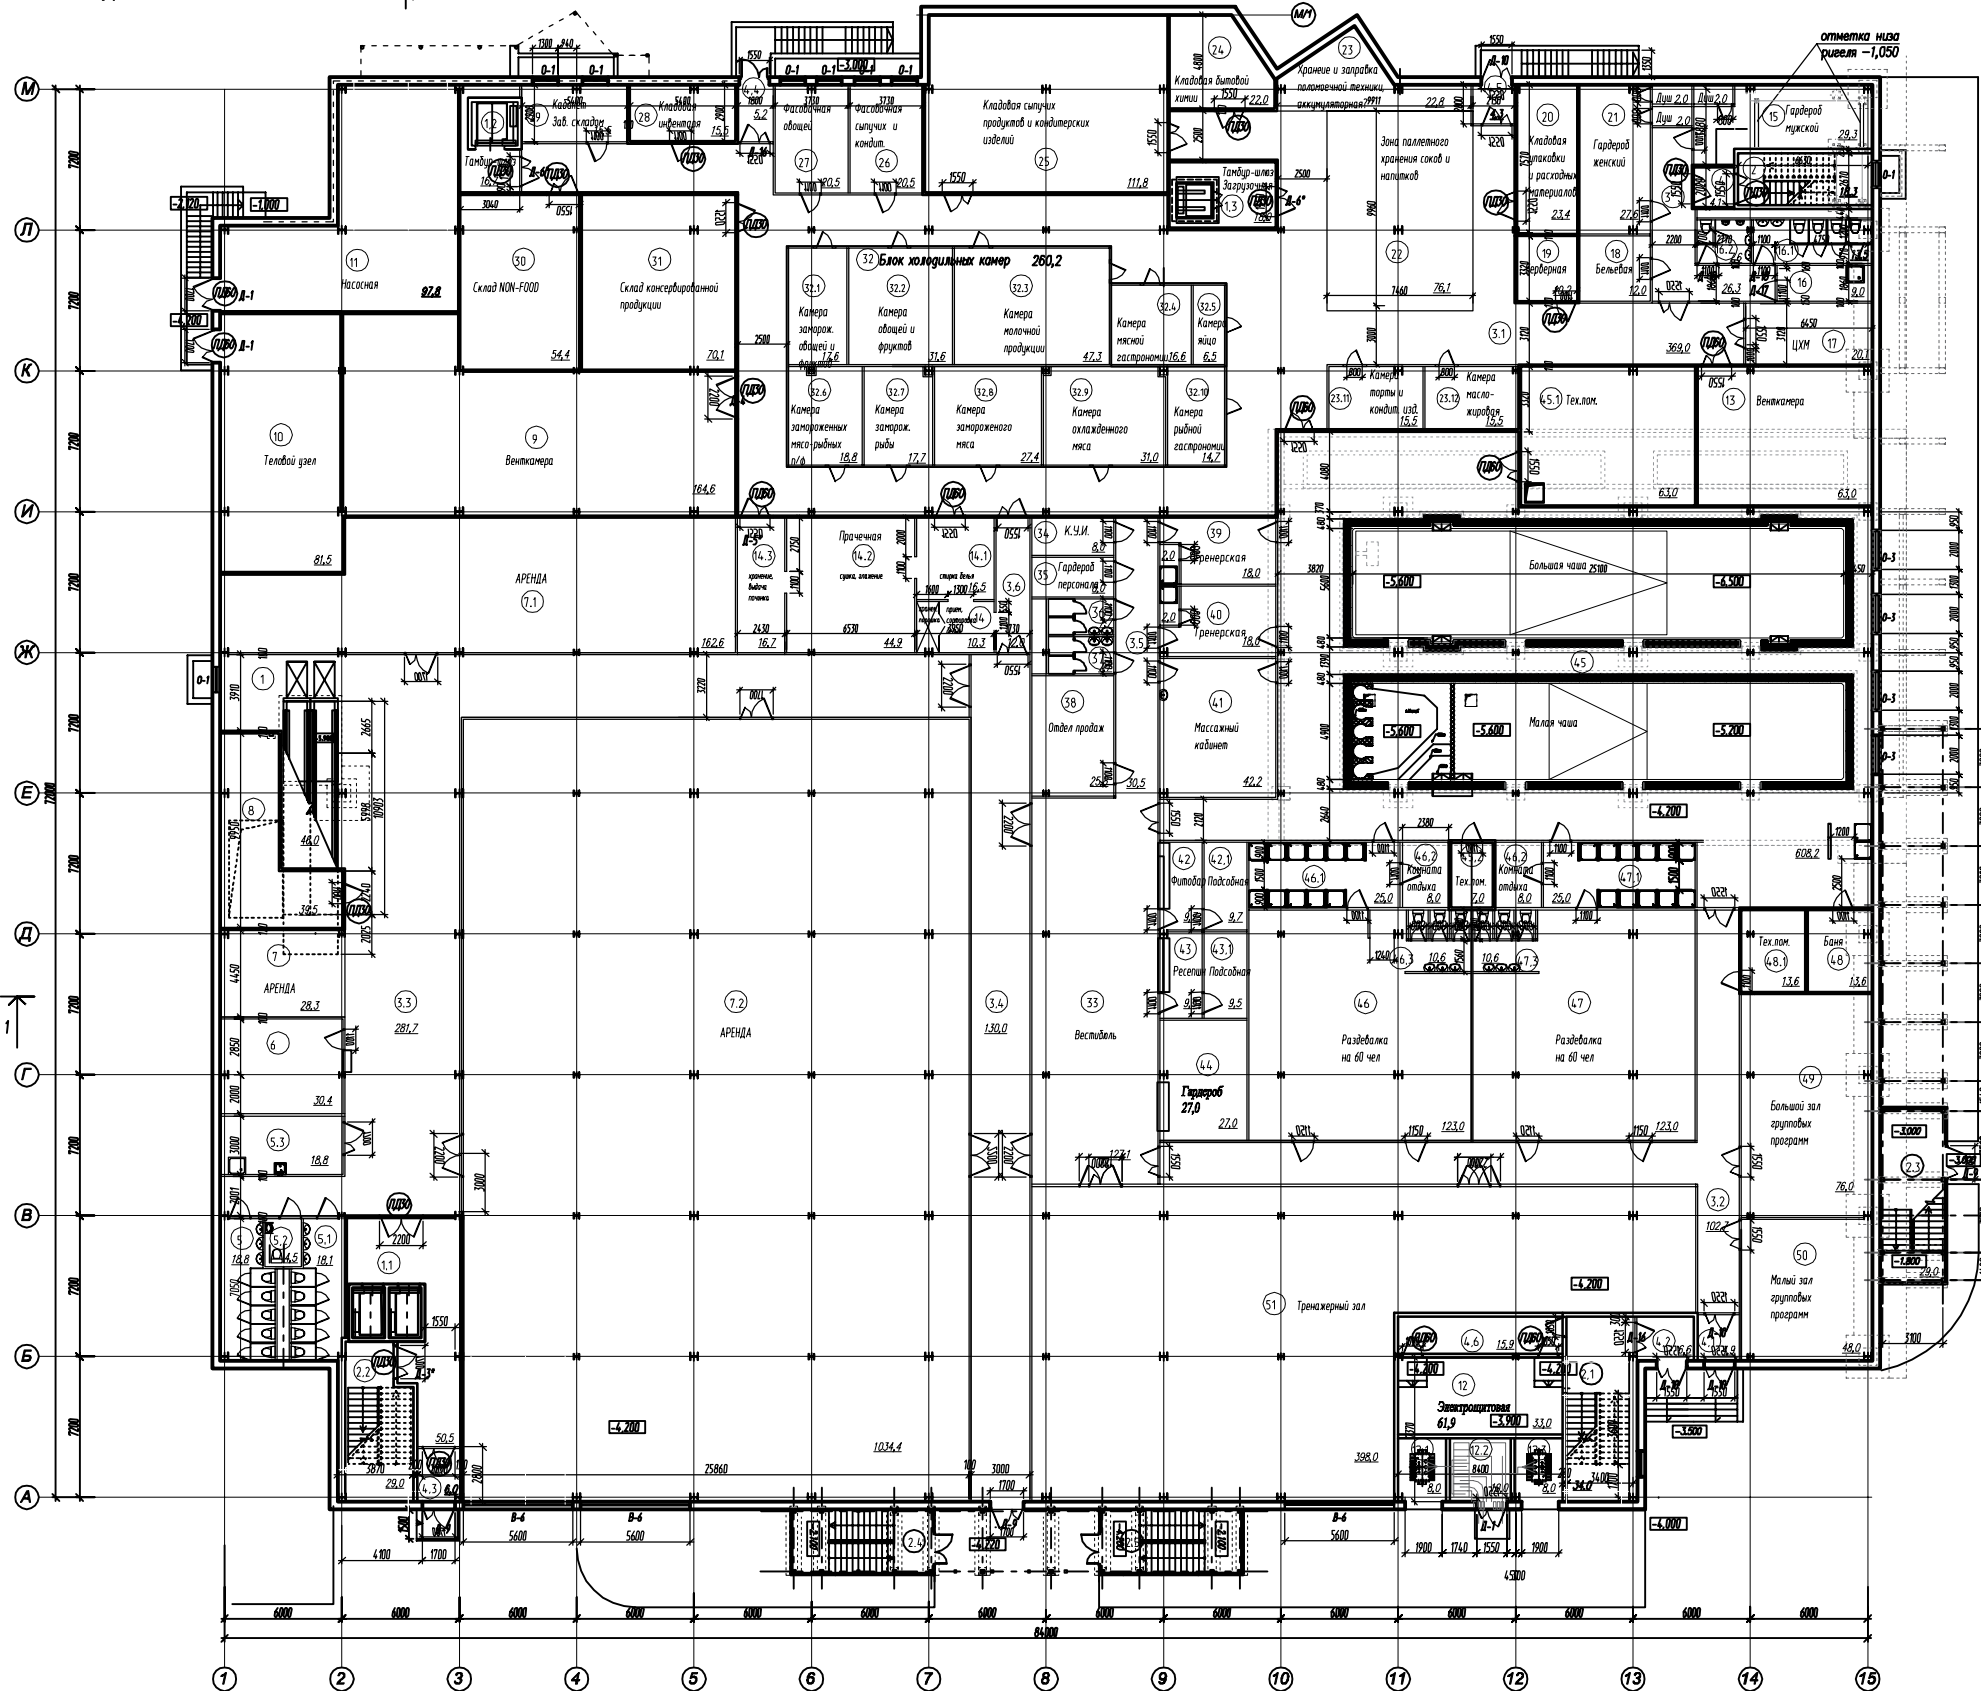

НОМЕР ПОМЕЩЕНИЯ	НАИМЕНОВАНИЕ	ПЛОЩАДЬ (М²)	катег. помещения	НОМЕР ПОМЕЩЕНИЯ		
1	Зона эскалаторов KONE	37,7		27	Фасовочная овощей	20,4
1.1	Тамбур-шлюз/Пассажирский лифт KONE 1000	50,5/11,5		28	Кладовая инвентаря	15,5
1.2	Тамбур-шлюз/Лифт грузопассажирский KONE 1250	16,7/7,3		29	Кабинет Зав. складом	15,5
1.3	Тамбур-шлюз/Подъездный грузовой	18,0/5,1		30	Склад NON-FOOD	54,4
2	Лестничная клетка с цоколя на первый этаж	18,3		31	Склад консервированной продукции	70,1
2.1	Лестничная клетка с цоколя до кровли	34,0		32	Блок холодильных камер	260,2
2.2	Лестничная клетка с цоколя на первый этаж	29,0		1	Камера замороженных овощей и фруктов	17,6
2.3	Наружная эвклистница	29,0		2	Камера овощей и фруктов	31,6
3	Коридор	26,3		3	Камера молочной продукции	47,3
3.1	Коридор	369,0		4	Камера мясной гастрономии	16,6
3.2	Коридор	102,7		5	Камера мяса	6,5
3.3	Коридор	281,7		6	Камера замороженных мяса-рыб. п/ф	18,8
3.4	Коридор	130,0		7	Камера замороженной рыбы	17,7
3.5	Коридор	30,5		8	Камера замороженного мяса	27,4
3.6	Коридор	12,0		9	Камера охлажденного мяса	31,0
4	Тамбур-шлюз	4,1		10	Камера рыбной гастрономии	14,7
4.1	Тамбур	4,9		11	Камера тортов и кондит. изделия	15,5
4.2	Тамбур	6,6		12	Камера масло-жировая	15,5
4.3	Тамбур	6,0				
4.4	Тамбур	5,2			СПОРТЗАЛ	
4.5	Тамбур	4,3		33	Вестибиль	126,1
4.6	Тамбур	15,9		34	КУИ	8,0
5	С/у жен	18,8		35	Качала персонала	8,0
5.1	С/у муж	18,1		36	С/у персонала	7,7
5.2	С/у для МПГ	4,5		37	С/у персонала	7,7
5.3	Помещение уборочного инвентаря	18,8		38	Отдел продаж	25,8
6	Гардероб	30,6		39	Тренерская	18,0+2,0
	АРЕНДА			40	Тренерская	18,0+2,0
7	АРЕНДА	28,3		41	Массаж	42,2
7.1	АРЕНДА	1034,4		42	Фитобар	9,7
7.2	АРЕНДА	162,6		42.1	Подсобная	9,7
	Технические помещения			43	Ресепшн	9,5
8	Водомерный узел	39,5		43.1	Подсобная	9,5
9	Венткамера	164,0		44	Гардероб	27,0
10	Тепловой узел	81,5		45	ЗАЛ С КУПЕЛЯМИ	608,2
11	Насосная	97,8		45.1	Тех. помещение	63,0
12	Электрощитовая	33,0		45.2	Тех. помещение	7,0
12.1	Электрощитовая	8,0		46	Раздевалка на 60 человек	123,0
12.2	Электрощитовая	10,0		46.1	Душевая	25,0
12.3	Электрощитовая	8,0		46.2	Качалка отдыха	8,0
13	Венткамера	63,0		46.3	Санузлы	10,6
	Прачечная			47	Раздевалка на 60 человек	123,0
14	Прим. сортировка белья	10,3		47.1	Душевая	25,0
14.1	Стирка белья	16,5		47.2	Качалка отдыха	8,0
14.2	Сушка, складка белья	44,9		47.3	Санузлы	10,6
14.3	Хранение, выдача белья	16,7		48	Баня	13,6
	Технологические помещения			48.1	Техпомещение	13,6
15	Гардероб персонала (муж. производство) + душ	29,3+2,0		49	Малый зал групповых программ	48,0
16	Помещение уборочного инвентаря	9,0		50	Большой зал групповых программ	76,0
16.1	С/у женский	13,5		51	Тренажерный зал	398,0
16.2	С/у мужской	7,6				
17	ЦУМ	20,1				
18	Бельевая	12,0				
19	Серверная	10,3				
20	Кладовая упаковки и расходных материалов	23,4				
21	Гардероб персонала (жен. производство) + душ	27,6+2,0+2,0				
22	Зона паллетного хранения соков и напитков	76,1				
23	Хранение и заправка палочной техники	22,8				
24	Кладовая бытовой химии	22,0				
25	Кладовая сыпучих прод. и кондитер. изд.	111,8				
26	Фасовочная сыпучих и кондит.	20,4				


[illegible]

[illegible]

 - Противопожарная дверь

[illegible]

План 2го этажа на отм. +7.200

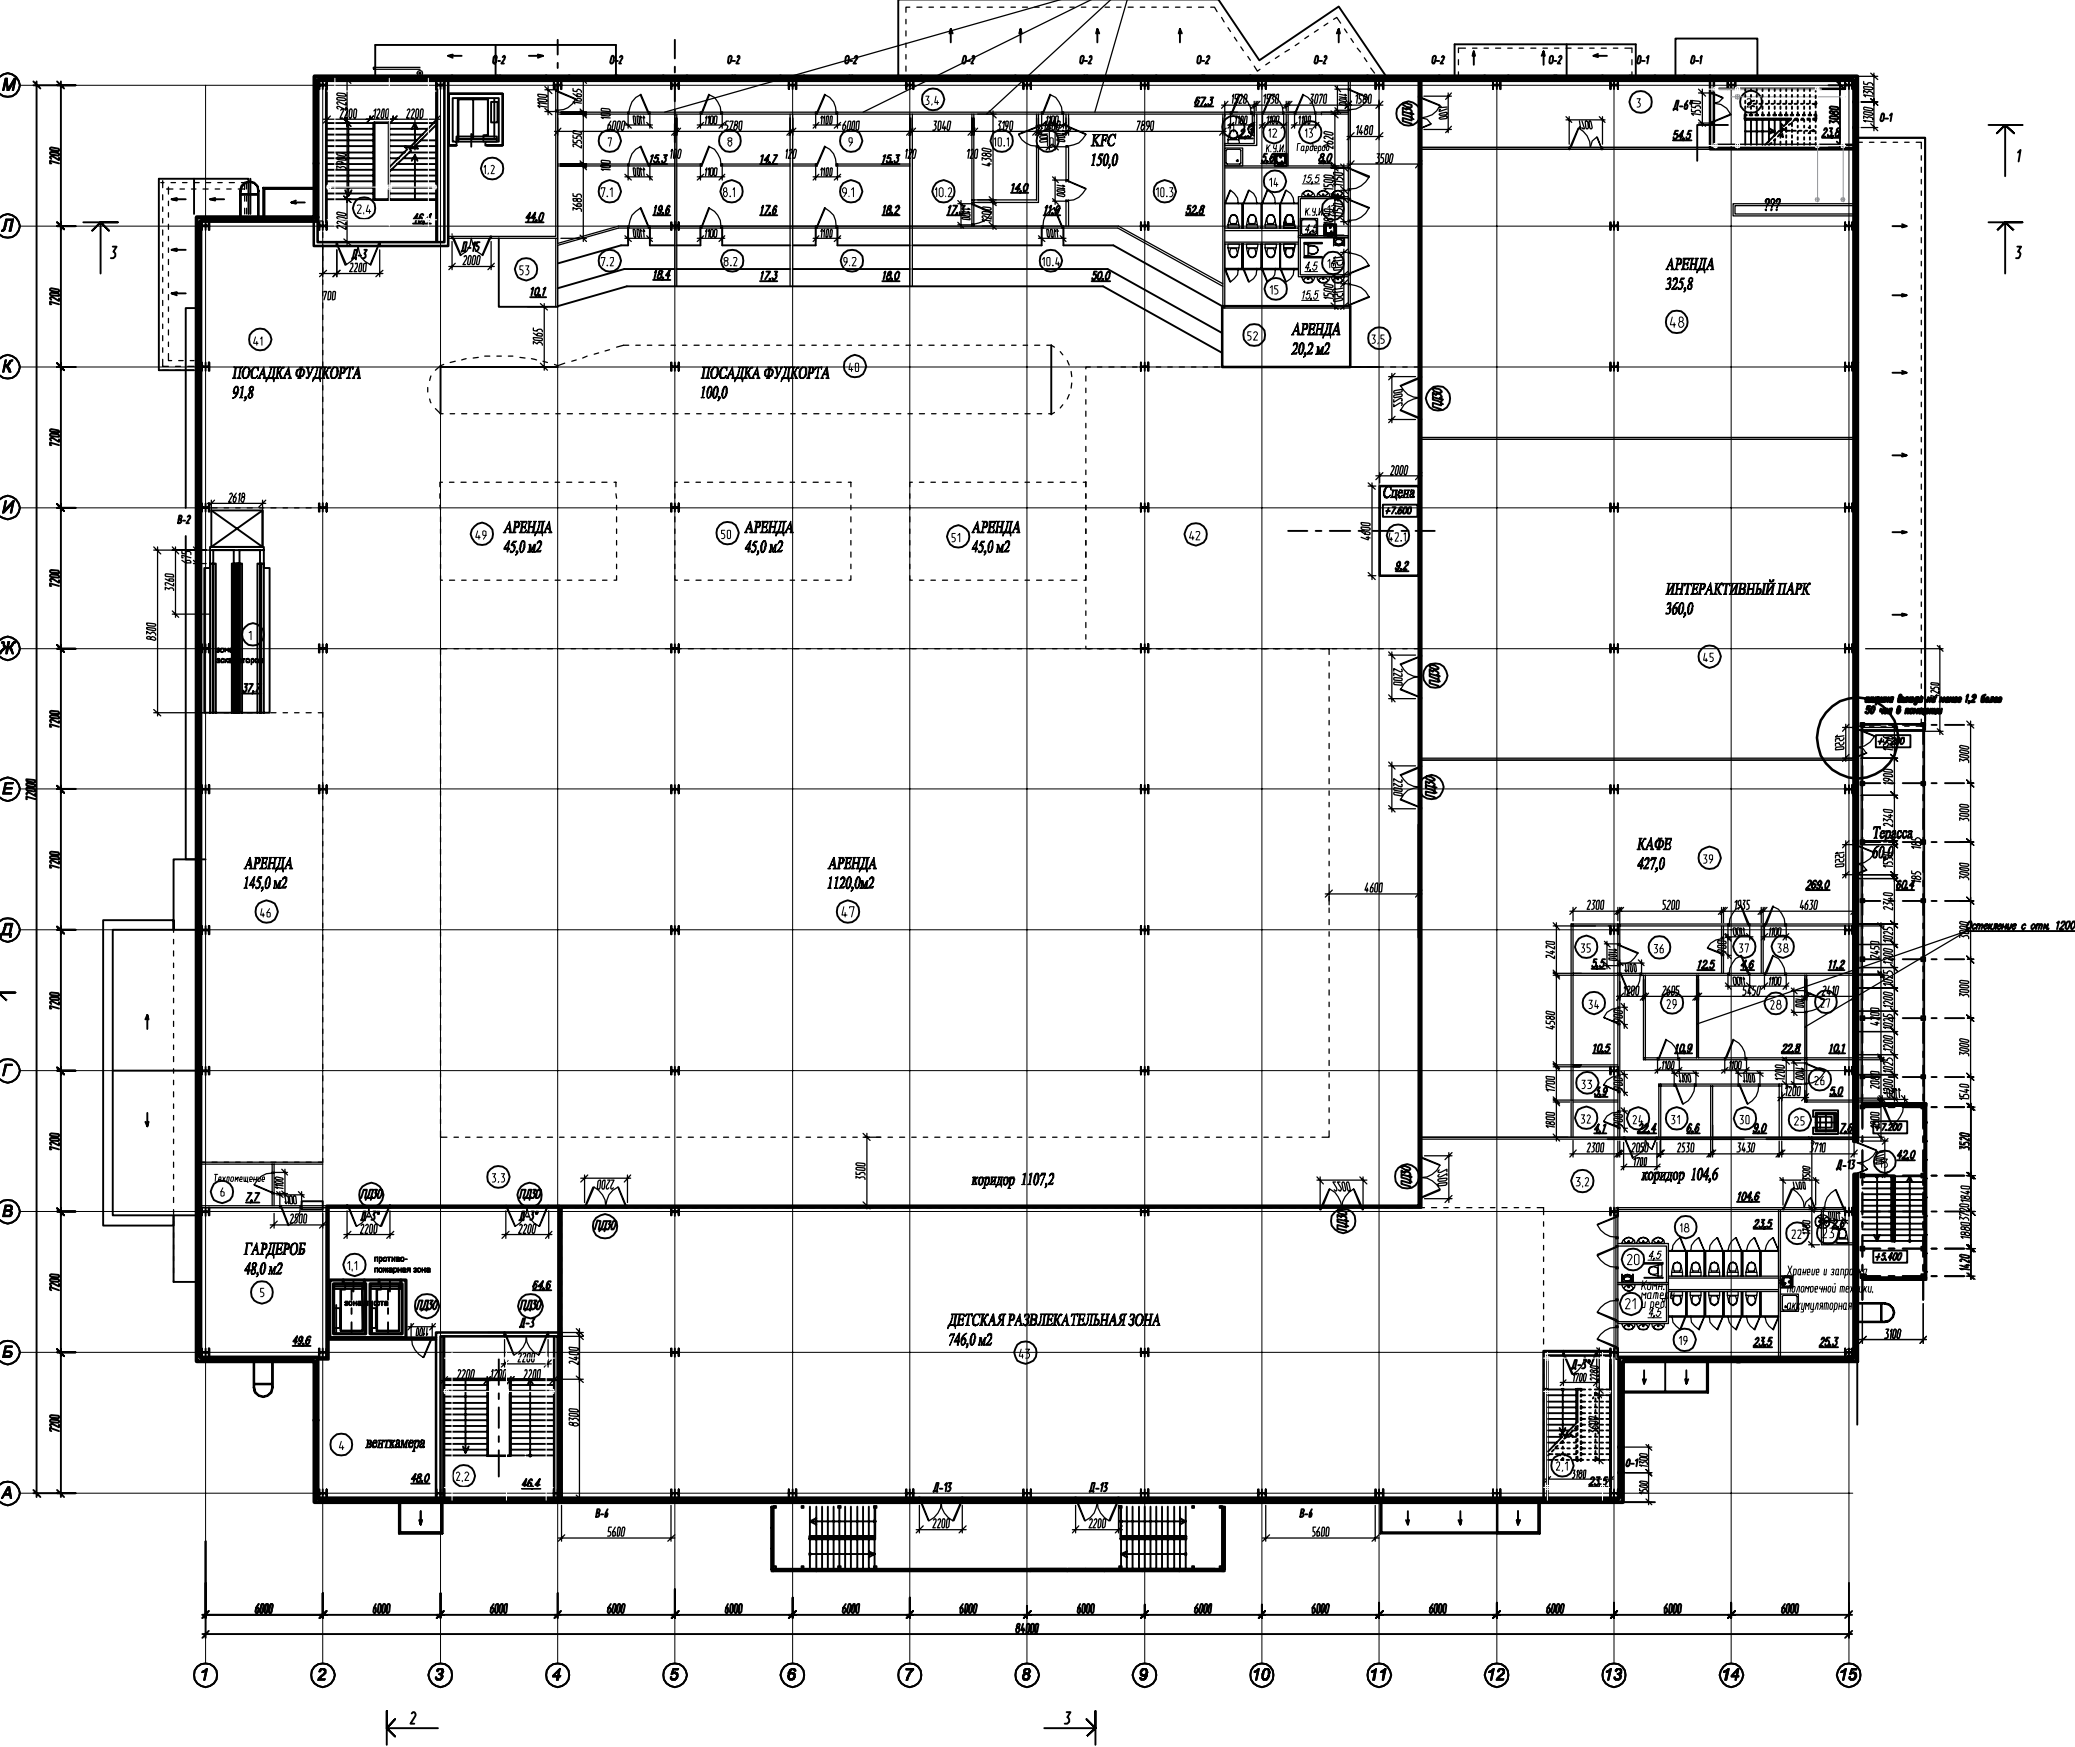



ЭКСПЛИКАЦИЯ ПОМЕЩЕНИЙ

НОМЕР ПОМЕЩЕНИЯ	НАИМЕНОВАНИЕ	ПЛОЩАДЬ (м²)	КАТЕГОРИЯ ПОМЕЩЕНИЯ	НОМЕР ПОМЕЩЕНИЯ		
1	Зона эскалаторов КОМЕ	37,7				
1.1	Зона безопасности/пассажирский лифт КОМЕ 1000	64,6/11,5				
1.2	Загрузочная/Лифт грузопассажирский КОМЕ 1250	36,7/7,3				
2	Лестничная клетка на третий этаж	23,8	40	ПОСАДКА ФУДКОРТА	145,0	
2.1	Лестничная клетка на третий этаж	23,5	41	ПОСАДКА ФУДКОРТА	91,8	
2.2	Лестничная клетка на третий этаж	46,4	42	Площадка при сцене	245,0	
2.4	Лестничная клетка на третий этаж	46,4	43	СЦЕНА	9,7	
3	Коридор	50,7	44	ДЕТСКАЯ РАЗВЛЕКАТЕЛЬНАЯ ЗОНА	746,0	
3.2	Коридор	104,6	45	ПАРК ВИРТУАЛЬНОЙ РЕАЛЬНОСТИ	360,0	
3.3	Коридор	1107,2	46	АРЕНДА	145,4	
3.4	Коридор	67,3	47	АРЕНДА	1120,0	
3.5	Коридор	51,3	48	АРЕНДА	325,8	
4	Венткамера	48,0	49	АРЕНДА	45,0	
5	Гардероб	49,6	50	АРЕНДА	45,0	
6	Текстопомещение	7,7	51	АРЕНДА	45,0	
	ФУДКОРТ производство		52	АРЕНДА	20,2	
7	КФС	15,3	53	АРЕНДА	10,1	
7.1		19,6				
7.2		18,4				
8	КФС	14,7				
8.1		17,6				
8.2		17,3				
9	КФС	15,3				
9.1		18,2				
9.2		18,0				
10	КФС	11,9				
10.1		14,0				
10.2		17,3				
10.3		52,8				
10.4		50,0				
11	Санузел персонала	2,3				
12	Комната уборочного инвентаря	5,6				
13	Гардероб персонала	8,0				
14	Санузел	15,5				
15	Санузел	15,5				
16	Санузел для МН	4,5				
17	Комната уборочного инвентаря	4,5				
18	Санузел	23,5				
19	Санузел	23,5				
20	Санузел для МН	4,5				
21	Комната матери и ребенка	4,5				
22	Комната уборочного инвентаря	25,3				
23	Санузел персонала	2,6				
	КАФЕ					
24	Коридор	22,4				
25	Разгрузочная/подъемник	7,6/1,5				
26	Общий цех	5,0				
27	Холодный цех	10,1				
28	Горячий цех	22,8				
29	Мясной цех	10,9				
30	Холодильное оборудование	9,0				
31	Тестообразователь	6,6				
32	Кухня отходов	4,1				
33	Обработка яиц	3,9				
34	Гардероб	10,5				
35	Кладовая	5,5				
36	Бар	12,5				
37	Раздаточная	4,6				
38	Мясная лавочка	11,2				
39	КАФЕ объединенный зал	269,0				
39	КАФЕ-Терраса	60,4				

Условные обозначения:

1000 1000 - Промышленная дверь

171 АР					
Восточно-западный торговый центр в 110 квартале Октябрьского района г. Улан-Удэ.					
Изм. Разраб. Автор. Инж. Проект. Лист			Стр. 10	Лист 10	Лист 10
Нач. отдела ГИП	Сизов В.М.		Р	10	
Н. Кондр.	Сизов В.М.		ООО 'БУДГРАЖДАНПРОЕКТ'		

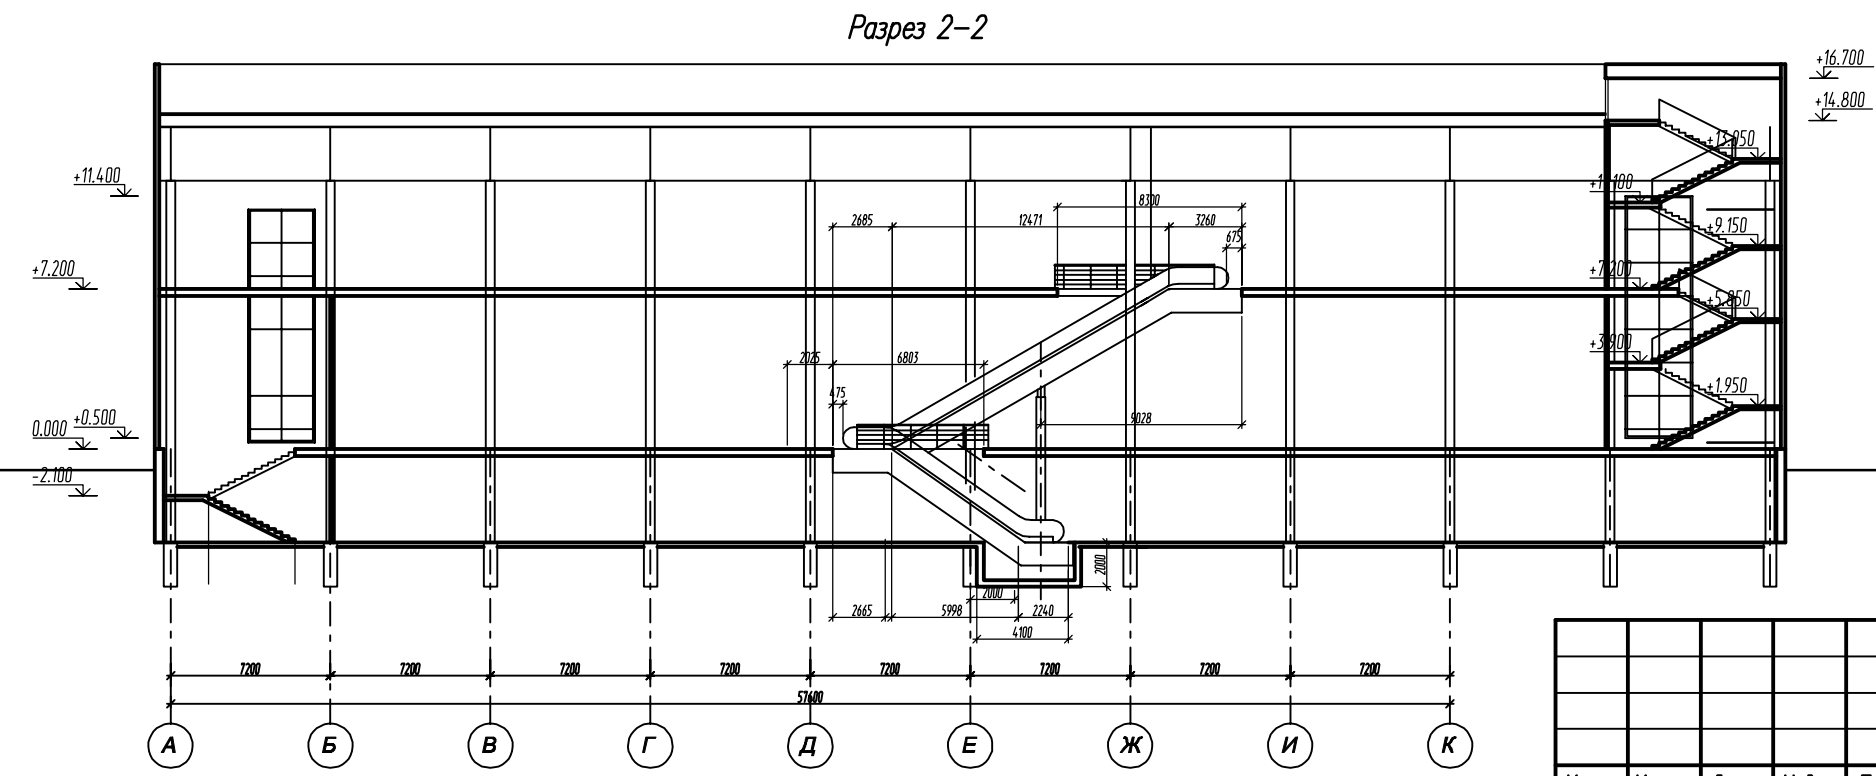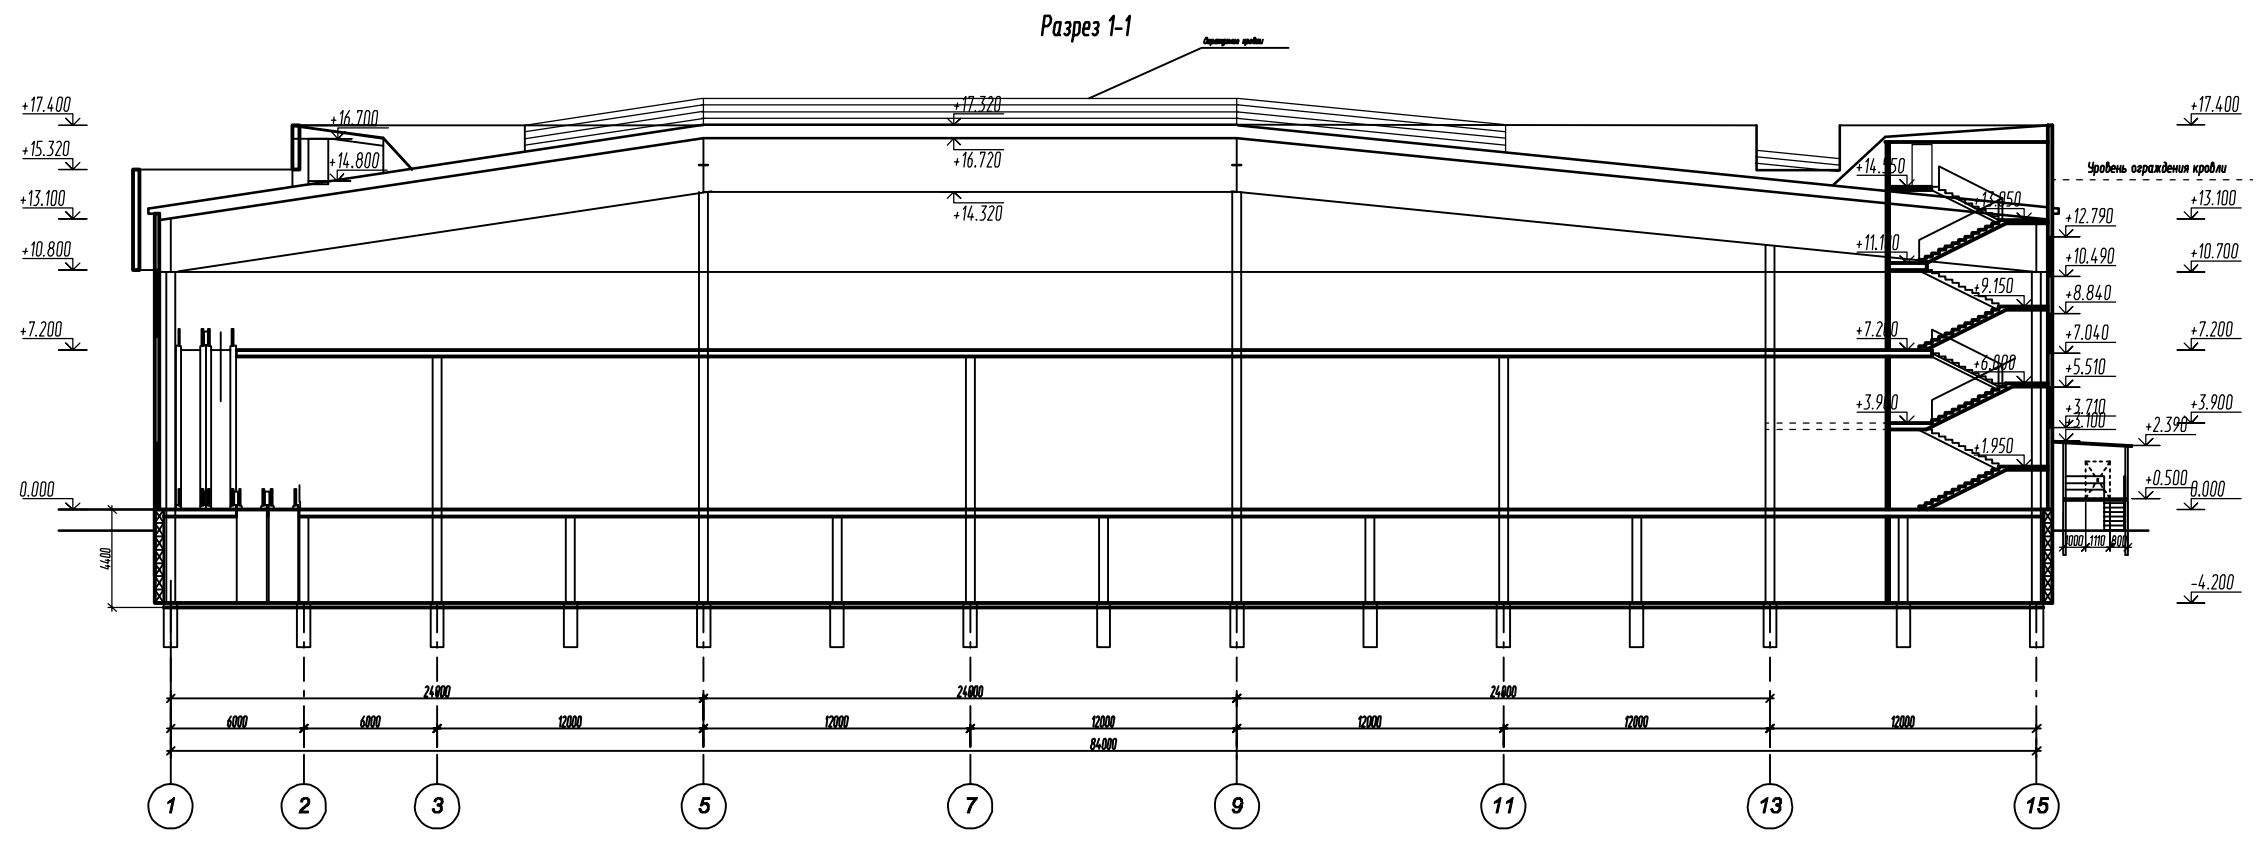


Инв. N подл.

Подпись и дата

Взам. инв. N

						171 AP		
						Юго-Западный торговый центр в 110 квартале Октябрьского района г. Улан-Удэ.		
Изм.	Кол.уч	Лист	N док.	Подпись	Дата	Р	Стадия	Лист
Разраб.		Уланова З.Д.					Лист	Листов
Нач. отдела		Сизов В.И.					15	
ГИП		Василенко Н.М.				Разрез 1-1, Разрез 2-2	000 "БУРЯТГРАЖДАНПРОЕКТ"	
Н. Контр.		Сизов В.И.						

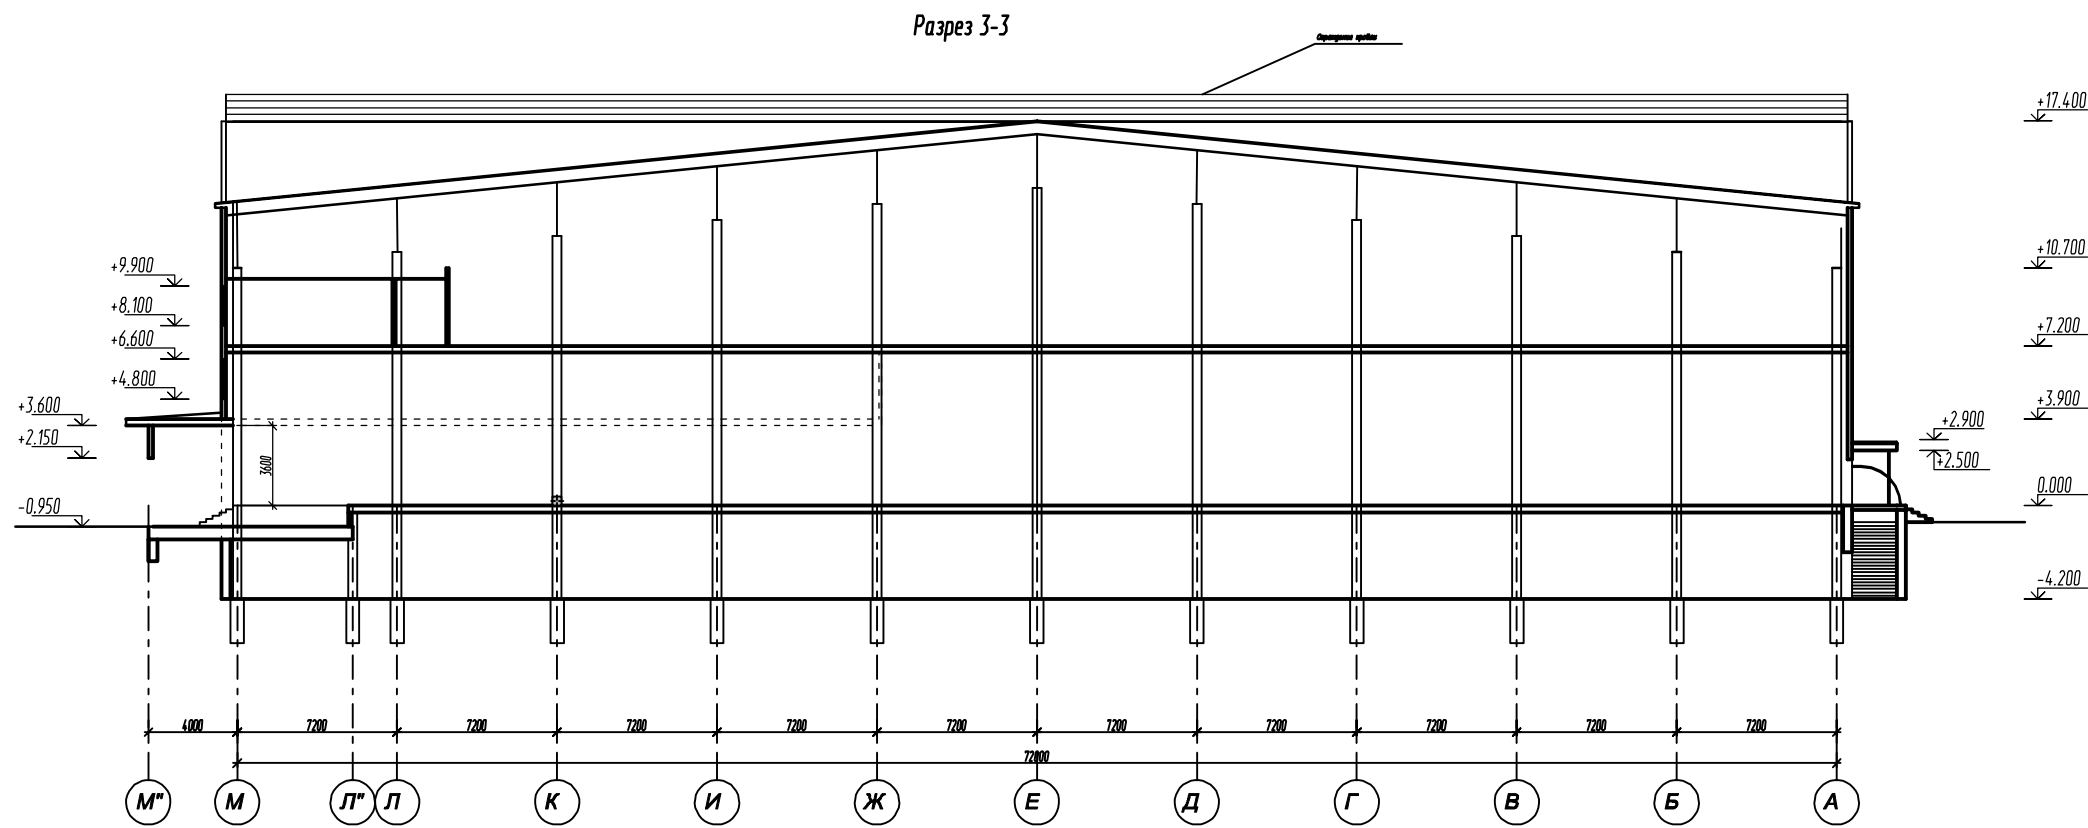

Инв. N подл.	Подпись и дата	Взам. инв. N

						171 АР			
						Юго-Западный торговый центр в 110 квартале Октябрьского района г. Улан-Удэ.			
Изм.	Кол.уч	Лист	N док.	Подпись	Дата				
Разраб.		Уланова З.Д.						Стадия	Лист
Нач. отдела		Сизов В.И.						Р	16
ГИП		Василенко Н.М.							
						Разрез 3-3		000	
Н. Контр.		Сизов В.И.						"БУРЯТГРАЖДАНПРОЕКТ"	