


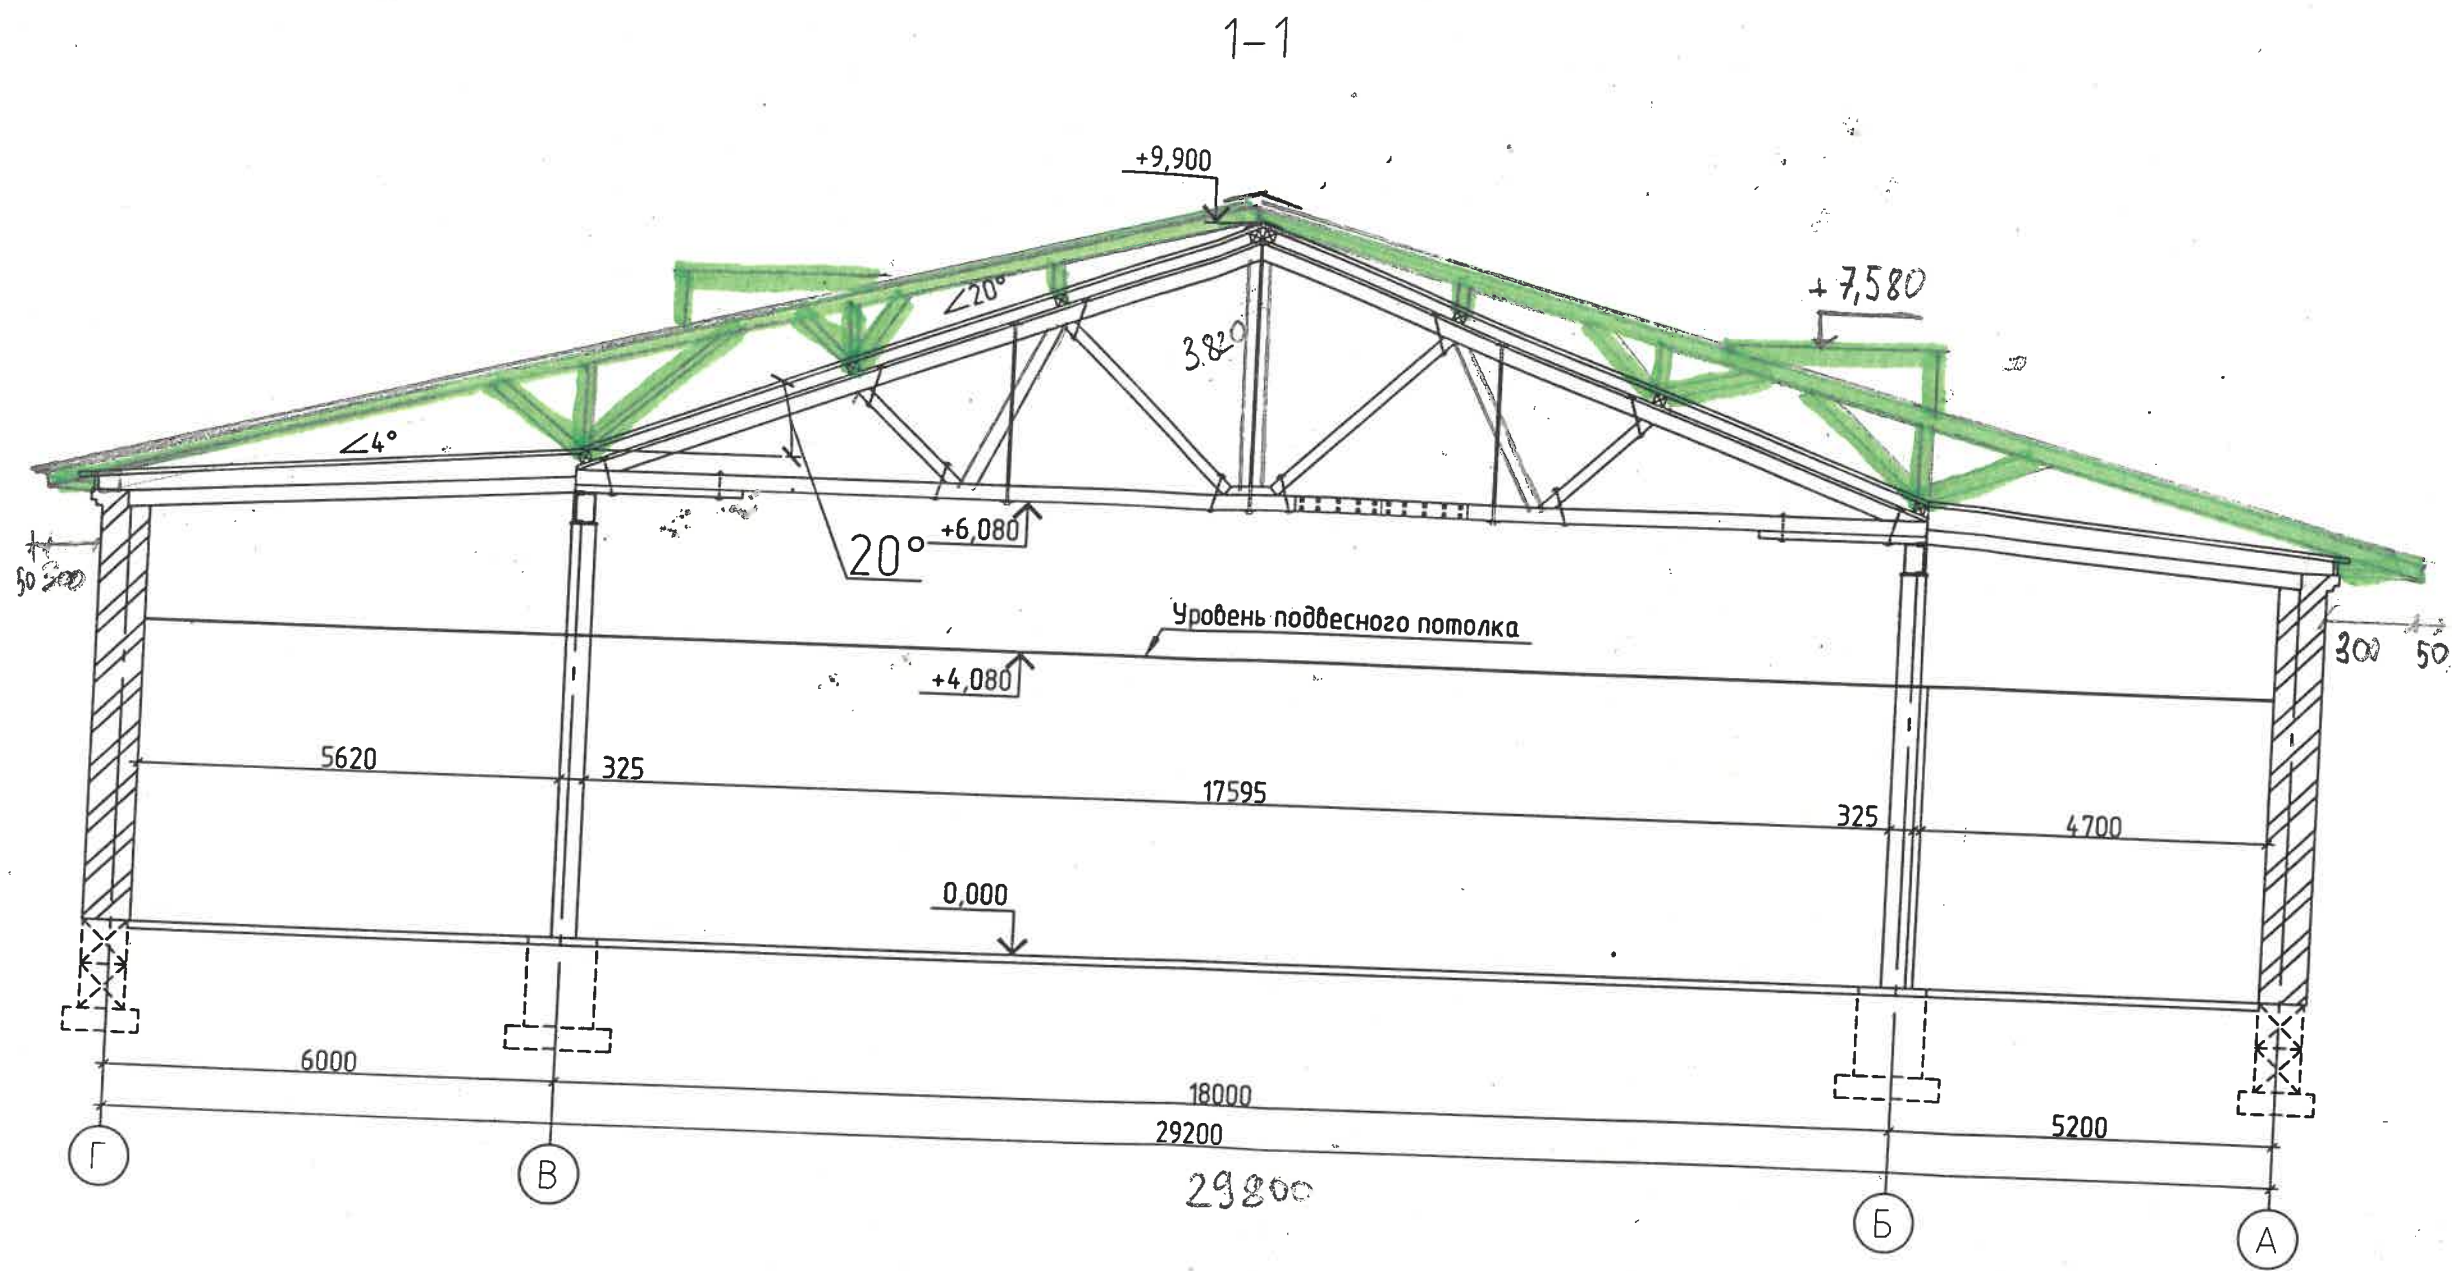

						019-02.04-Ю		
						Инженерное обследование кровли торгового центра "Титан" по ул. Ленина, д.16 в г.Закаменск Закаменского района Республики Бурятия		
Изм.	Кол. уч.	Лист	№ док.	Подп.	Дата	Стадия	Лист	Листов
Разработал	Хевронина Т.М.					ИО	2	