



План-схема помещений морозового центра в осях "1-6/A-Г"

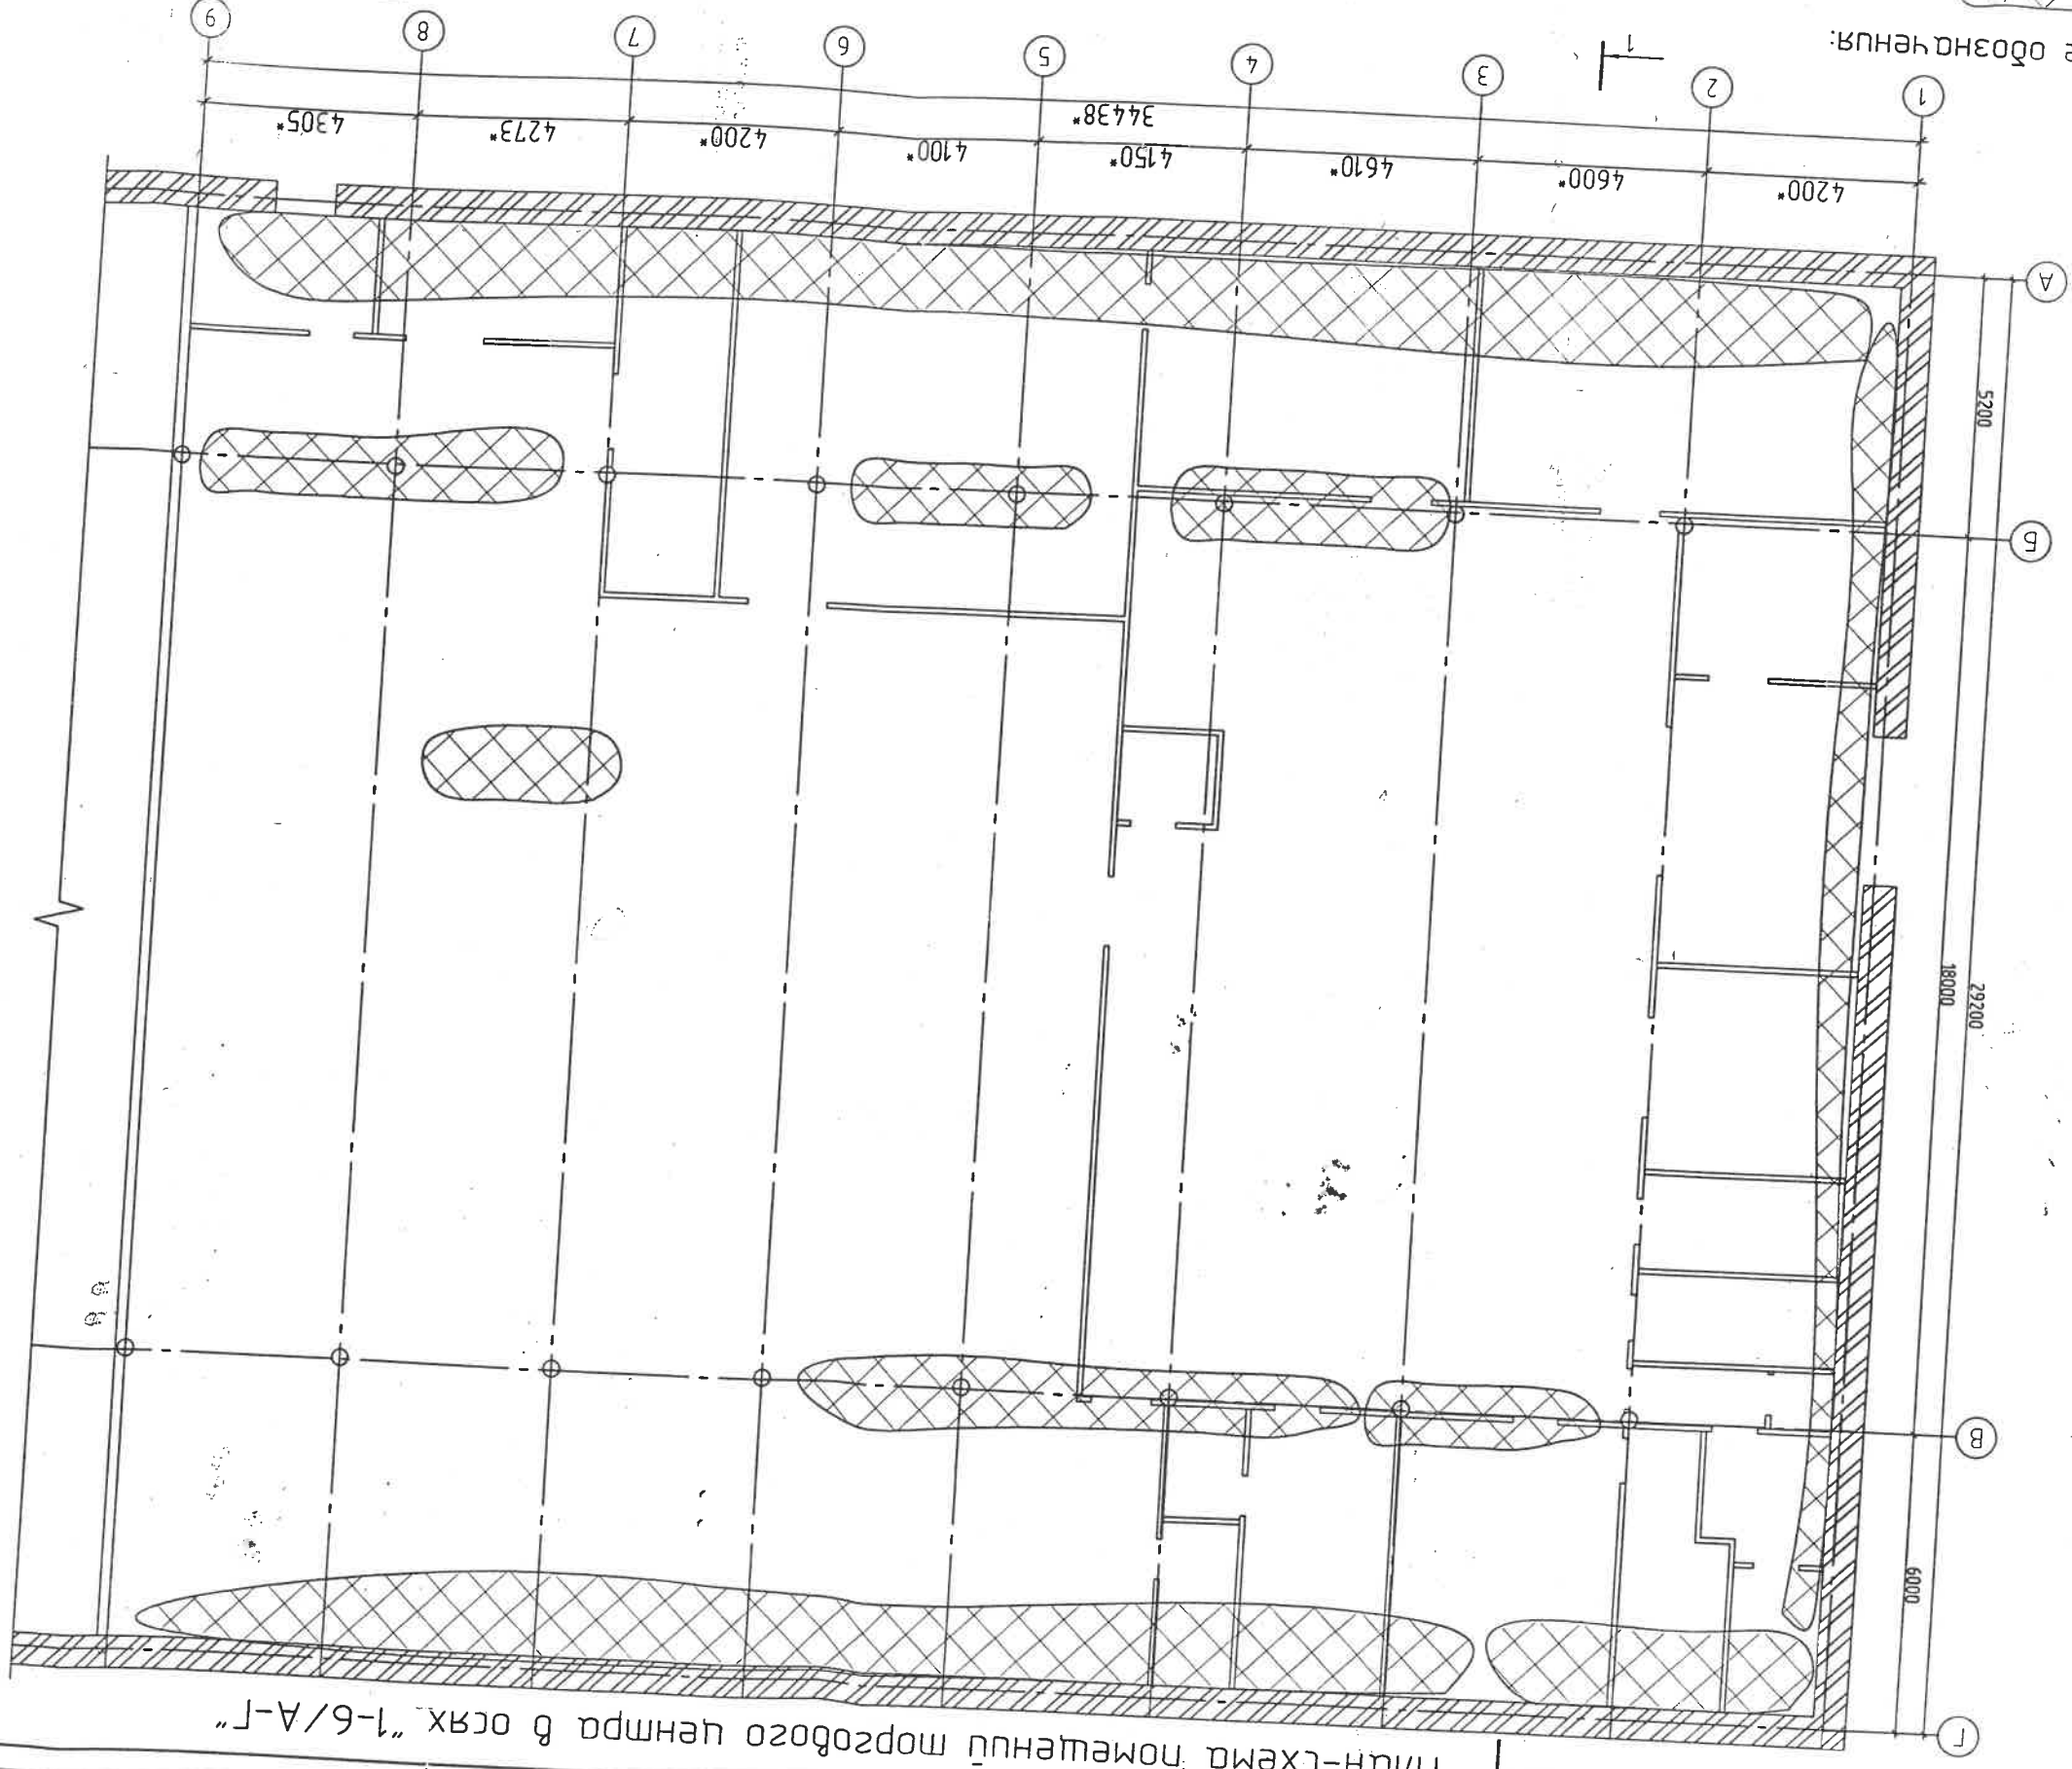

Условные обозначения:

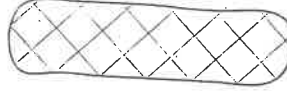

зоны со следами протекания атмосферных осадков,

Примечание: размеры обозначенные "*" подлежат уточнению;

Разработчик	Исполнитель	Проверен	Утвержден
Изм. Кол. Изм.	Лист № Док.	Подп.	Дата
019-02.04-10			