


Магазин в г. Байкальске
по адресу: мкр. Гагарина, здание 217
16.10.2019

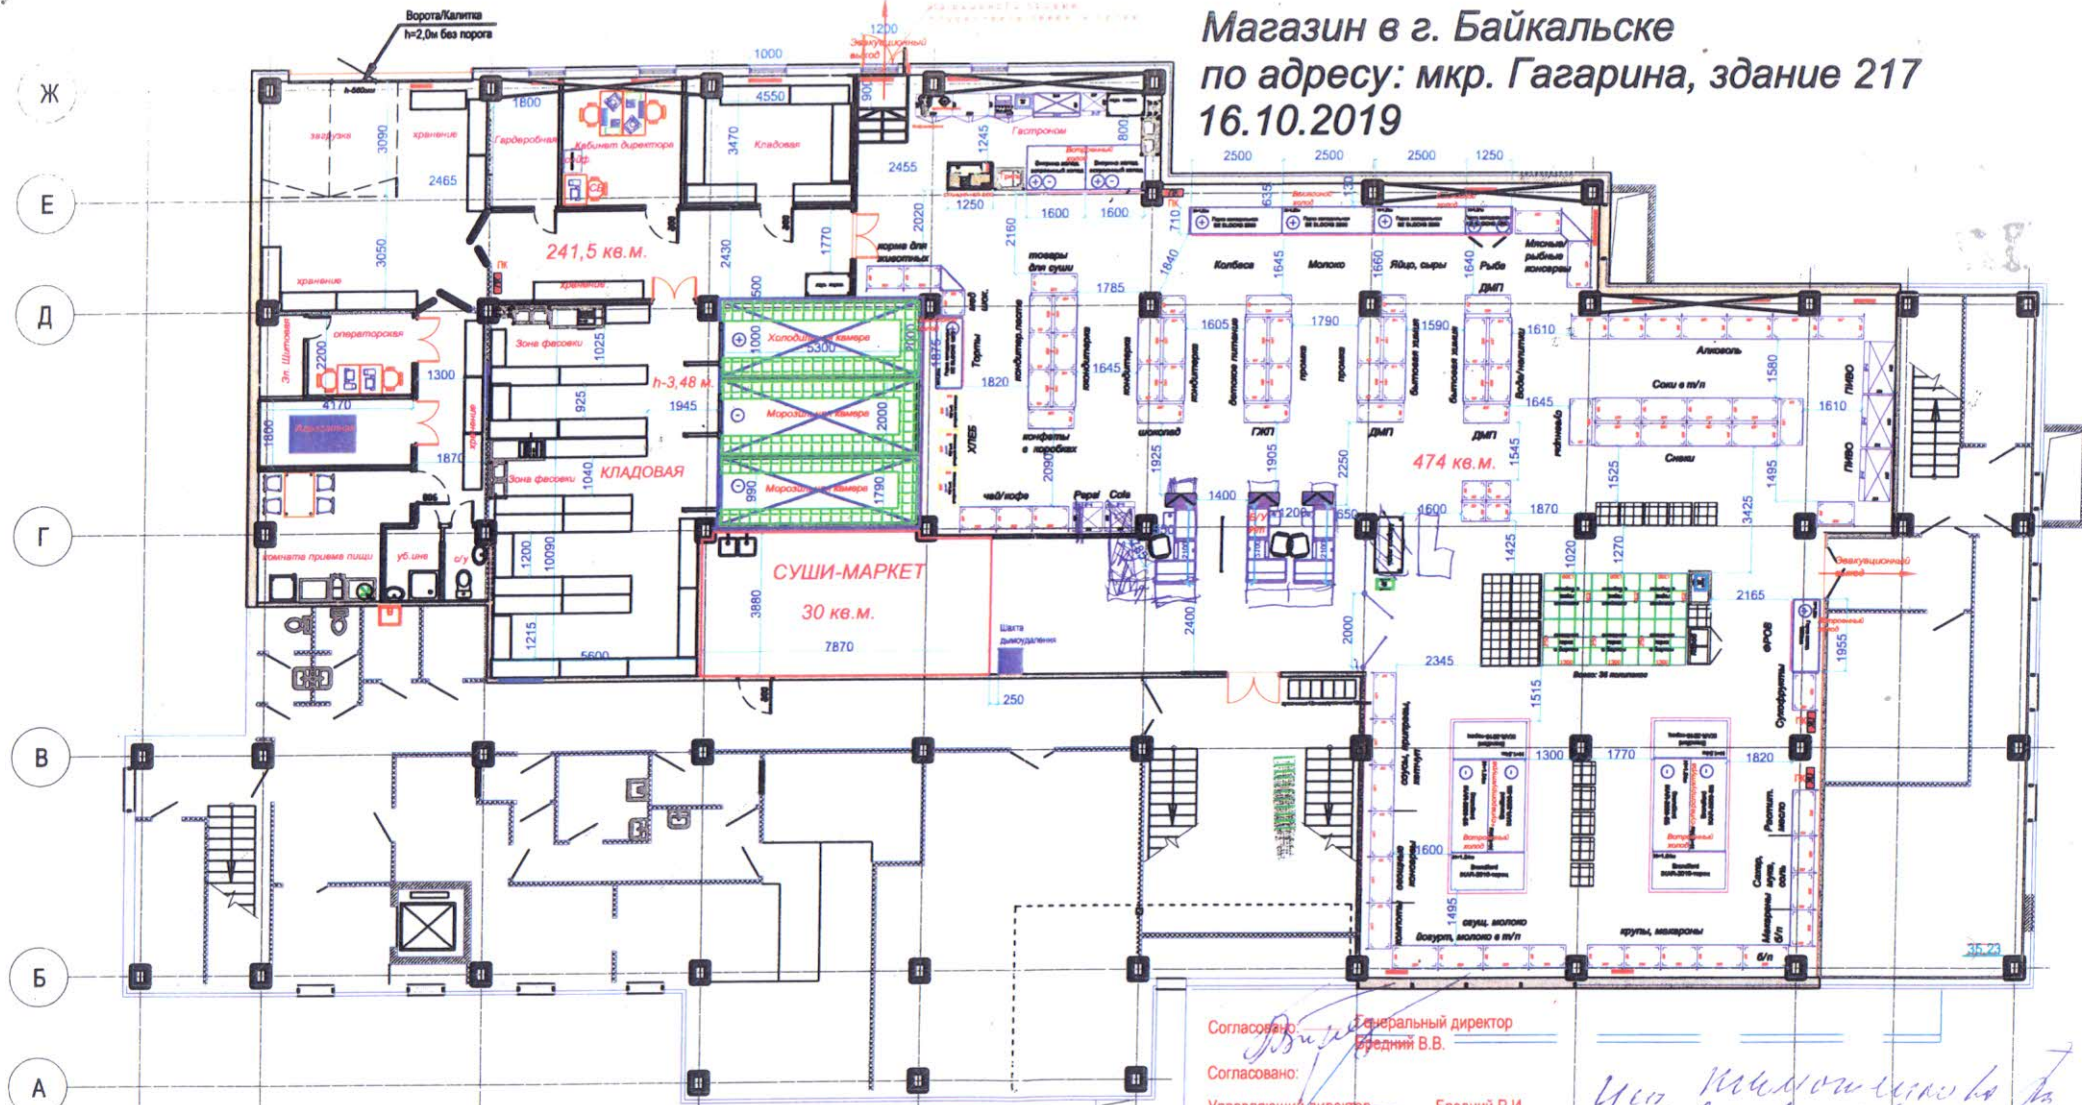

S торгового зала - 474 м²

(в т.ч. Аренда 30,3 м²)

S подсобных помещений - 241,5 м²

S Общая - 715,5 м²

Согласовано: *Бредний В.В.* Генеральный директор
Бредний В.В.
Согласовано: *Бредний Р.И.* Управляющий директор
Бредний Р.И.
Директор по производству: *Саколов В.В.*
Саколов В.В.
Комм. директор: *Раджаев Н.С.*
Раджаев Н.С.
Директор сети РТС: *Поляков О.Н.*
Поляков О.Н.
Зам. Директора сети РТС: *Хитрихеева И.С.*
Хитрихеева И.С.
Инженер ПБ: *Москвитина Н.В.*
Москвитина Н.В.
Директор СП: *Репетий Ю.В.*
Репетий Ю.В.

Уч. Мещеряков И.А.
Алексеев В.В.
Полосин В.А.